

ตารางแสดงวงเงินงบประมาณที่ได้รับจัดสรรและราคากลางในงานจ้างก่อสร้าง

๑. ชื่อโครงการ...โครงการก่อสร้างถนนคอนกรีตเสริมเหล็ก (คสล.) สายบ้านนายสุเทพ ทำวน้อย ถึง บ้านนางป้อ หมู่ที่ ๖ ต.โนนทอง อ.เกษตรสมบูรณ์ จ.ชัยภูมิ / หน่วยงาน.. อบต.โนนทอง อ.เกษตรสมบูรณ์ จ.ชัยภูมิ
๒. วงเงินงบประมาณที่ได้รับจัดสรร...งบประมาณทั้งสิ้น ๓๑๗,๐๐๐.๐๐ บาท
๓. ลักษณะงานโดยสังเขป...งานประเภทถนน..ปริมาณงาน กว้าง ๔.๐๐ เมตร ยาว ๑๕๐.๐๐ เมตร หนา ๐.๑๕ เมตร หรือ มีพื้นที่เทคอนกรีตไม่น้อยกว่า ๖๐๐.๐๐ ตรม.
๔. ราคากลางคำนวณ ณ วันที่ 17 สิงหาคม ๒๕๖๓ งบประมาณทั้งสิ้น ๓๑๗,๐๐๐.๐๐ บาท
๕. บัญชีประมาณราคากลาง
 - ๕.๑ปร. ๔.....
 - ๕.๒ปร. ๕.....
 - ๕.๓
๖. รายชื่อคณะกรรมการกำหนดราคากลาง.....

๑. นายอรรถพล สมัตถะ	ผอ.กองช่าง อบต.โนนทอง	ประธานกรรมการ
๒. นางสาวดารารัศมี พรศิริดาราศา	ผอ.กองสวัสดิการฯ	กรรมการ
๓. นายวศิน นิลงาม	เจ้าพนักงานพัฒนาชุมชน	กรรมการ

สรุปประมาณราคา งานก่อสร้างทาง

กองช่าง องค์การบริหารส่วนตำบลโนนทอง

วันที่ กรกฎาคม 2562

ประเภทงาน

ก่อสร้างถนนคอนกรีตเสริมเหล็ก (คสล.) บำรุงนายสุเทพ ท้าวน้อย ถึง บ้านนายป้อ

เจ้าของโครงการ

องค์การบริหารส่วนตำบลโนนทอง อำเภอเกษตรสมบูรณ์ จังหวัดชัยภูมิ


สถานที่ตั้ง

บ้านกลาง หมู่ที่ 6 ต.โนนทอง อ.เกษตรสมบูรณ์ จ.ชัยภูมิ

ปริมาณงาน

กว้าง	4.00	เมตร
ยาว	150.00	เมตร
หนา	0.15	เมตร
หรือมีพื้นที่ภาคอนกรีตไม่น้อยกว่า 600.00 ตารางเมตร		

ที่	รายการ	รวมค่าก่อสร้าง	หมายเหตุ	
1	คิดเป็นราคาค่าก่อสร้าง	317,956.06	Factor F	1.3624
			- เงินล่วงหน้าจ่าย	0.0%
			- ดอกเบี้ยเงินกู้	6.0%
			- เงินประกันผลงานหัก	0.0%
			- ภาษี	7.0%
สรุป	รวมเป็นเงินค่าก่อสร้างประมาณ	317,956.06		
	คิดเป็นราคากลาง			
	(ตามแผนหนังสือพิมพ์ขบวนบ้านถ้ำ)	317,000.00		

ลงชื่อ  ผู้ประมาณราคา

ลงชื่อ  (นายประสพ ม่วงศิริลป)

ตรวจ  (นายประสพ ม่วงศิริลป)

ลงชื่อ  อำนวยการ

ผอ.กองช่าง อบต. โนนทอง

ปลัด อบต. โนนทอง

ปลัด อบต. โนนทอง ปฏิบัติหน้าที่ นายก อบต. โนนทอง

บัญชีแสดงรายการก่อสร้าง สำหรับงานก่อสร้างทาง







วันที่ กรกฎาคม 2562

ประเภทงาน ก่อสร้างถนนคอนกรีตเสริมเหล็ก (คสล.) บ้านนายสุเทพ ท้าวน้อย ถึง บ้านนายป้อ
 เจ้าของโครงการ องค์การบริหารส่วนตำบลโนนทอง อำเภอเกษตรสมบูรณ์ จังหวัดชัยภูมิ
 สถานที่ตั้ง บ้านกลาง หมู่ที่ 6 ต.โนนทอง อ.เกษตรสมบูรณ์ จ.ชัยภูมิ
 ปริมาณงาน กว้าง 4.00 เมตร ยาว 150 เมตร
 หนา 0.15 เมตร

ที่	รายการ	หน่วย	ปริมาณ	ราคา/หน่วย	ราคาทุน	F	ราคา/หน่วย x FF	ราคากลาง
	1.งานรื้อโครงสร้างถนนเดิม							
1.1	รื้อผิวทางคอนกรีตเสริมเหล็กเดิม	ตร.ม.	-	-	-	1.3624	-	-
	2.งานดิน							
2.1	งานถางป่าและขุดต่อ							
	(1)งานถางป่าและขุดต่อขนาดเบา	ตร.ม.	-	1.68	-	1.3624	2.29	-
	3.งานรองพื้นทางและพื้นทาง							
3.1	คั่นทางเดิมบดอัดแน่น 95% SPD.	ตร.ม.	-	10.63	-	1.3624	14.48	-
3.1	ลูกรังรองพื้นทางหนา 0.20 ม. บดอัดแน่น 95% MPD.	ลบ.ม.	-	134.67	-	1.3624	183.47	-
3.2	งานวัสดุรองใต้ผิวทางคอนกรีต							
	(1)ทรายหยาบใต้ผิวทางคอนกรีต	ลบ.ม.	30.00	520.00	15,600.00	1.3624	708.45	21,253.44
3.3	งานไหล่ทาง							
	(1)ไหล่ทางลูกรังบดอัดแน่น	ลบ.ม.	12.00	50.73	608.76	1.3624	69.11	829.37
	4.งานผิวทาง							
4.1	ผิวทางบอร์คแลนด์ซีเมนต์คอนกรีต หนา 0.15 เมตร (ใช้ตะแกรงเหล็ก)	ตร.ม.	600.00	321.83	193,097.10	1.3624	438.46	263,075.49
4.2	งานรอยต่อ JOINT							
	(1) CONTRACTION JOINT	เมตร	116	137.87	15,992.60	1.3624	187.83	21,788.32
	(2) EXPANSION JOINT	เมตร	12	85.67	1,028.01	1.3624	116.71	1,400.56
	(3) LONGITUDINAL JOINT	เมตร	150.00	47.02	7,052.91	1.3624	64.06	9,608.88
	5.งานท่อต่างๆ							
5.1	ท่อคอนกรีตเสริมเหล็ก Ø 0.60 เมตร	ท่อน		727.96	-	1.3624	991.77	-
							TOTAL	317,956


ลงชื่อ  ผู้ประมาณราคา
 (นายอรรถพล สมัตตะ)

ผอ.กองช่าง อบต.โนนทอง

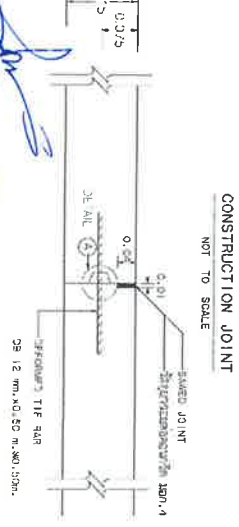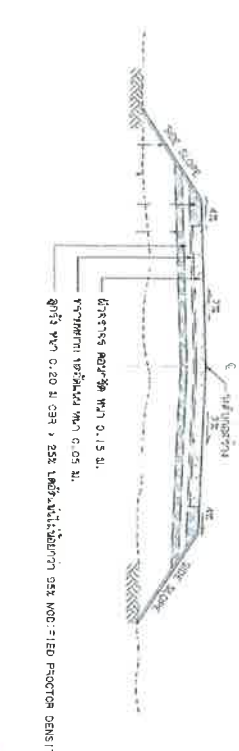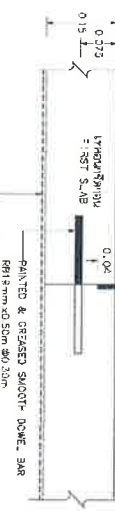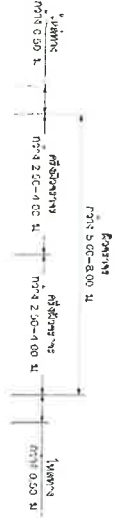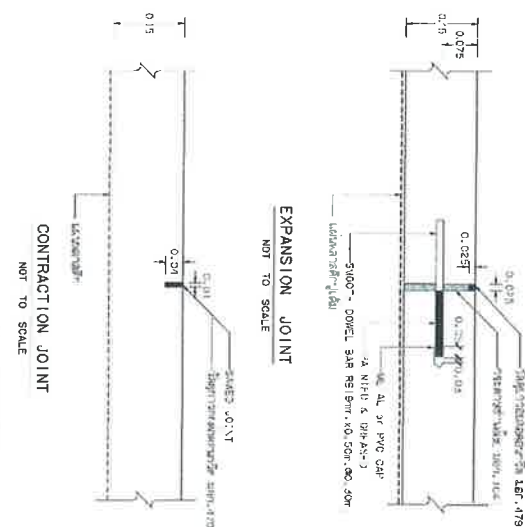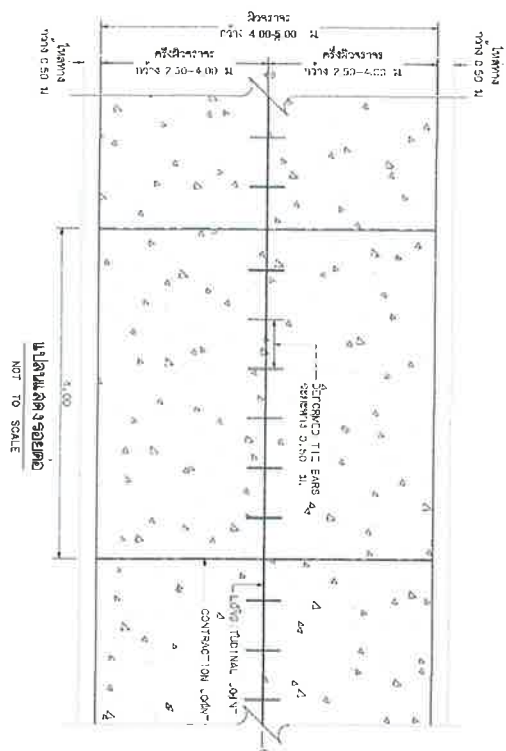

รูปตัดและผังโครงสร้างถนนคอนกรีตเสริมเหล็ก
NOT TO SCALE

นายสมชาย วัฒนพงษ์
ผอ.กองช่าง อบต. ไบพอล

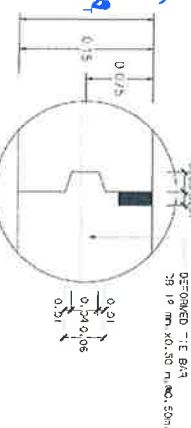

DETAIL A
NOT TO SCALE

รายการประกอบแบบ

1. วัสดุงาน วัสดุคอนกรีตเสริมเหล็ก
2. วัสดุงาน วัสดุเหล็กเสริม
3. วัสดุงาน วัสดุเหล็กเสริม
4. EXPANSION JOINT
5. CONTRACTION JOINT
6. การทำผิวหน้า
7. วัสดุงาน วัสดุเหล็กเสริม
8. วัสดุงาน วัสดุเหล็กเสริม
9. วัสดุงาน วัสดุเหล็กเสริม
10. วัสดุงาน วัสดุเหล็กเสริม


ตารางเนบะทำการออกแบบความหนาของชั้นโครงสร้างผิวทาง

ความหนาของชั้นโครงสร้างผิวทาง (cm)	ค่าสัมประสิทธิ์การจราจร (C.F.)	ค่าสัมประสิทธิ์การจราจร (C.F.)	ค่าสัมประสิทธิ์การจราจร (C.F.)	ค่าสัมประสิทธิ์การจราจร (C.F.)
0.15	0.20	0.20	0.20	0.20
0.15	0.10	0.20	0.20	0.20

ตารางที่ 1. แสดงขนาดของ WIRED MESH ที่ใช้แทน BAR MESH

BAR MESH (15 - 1200 Kc)	WIRED MESH (15 - 2750 Kc)
ขนาดของเหล็กเสริม (mm)	ขนาดของเหล็กเสริม (mm)
ขนาดของเหล็กเสริม (mm)	ขนาดของเหล็กเสริม (mm)
ขนาดของเหล็กเสริม (mm)	ขนาดของเหล็กเสริม (mm)
ขนาดของเหล็กเสริม (mm)	ขนาดของเหล็กเสริม (mm)

กรมทางหลวงชนบท		สำนักงานแขวงทางหลวงชนบท	
ตำแหน่ง	ตำแหน่ง	ตำแหน่ง	ตำแหน่ง
ตำแหน่ง	ตำแหน่ง	ตำแหน่ง	ตำแหน่ง
ตำแหน่ง	ตำแหน่ง	ตำแหน่ง	ตำแหน่ง
ตำแหน่ง	ตำแหน่ง	ตำแหน่ง	ตำแหน่ง

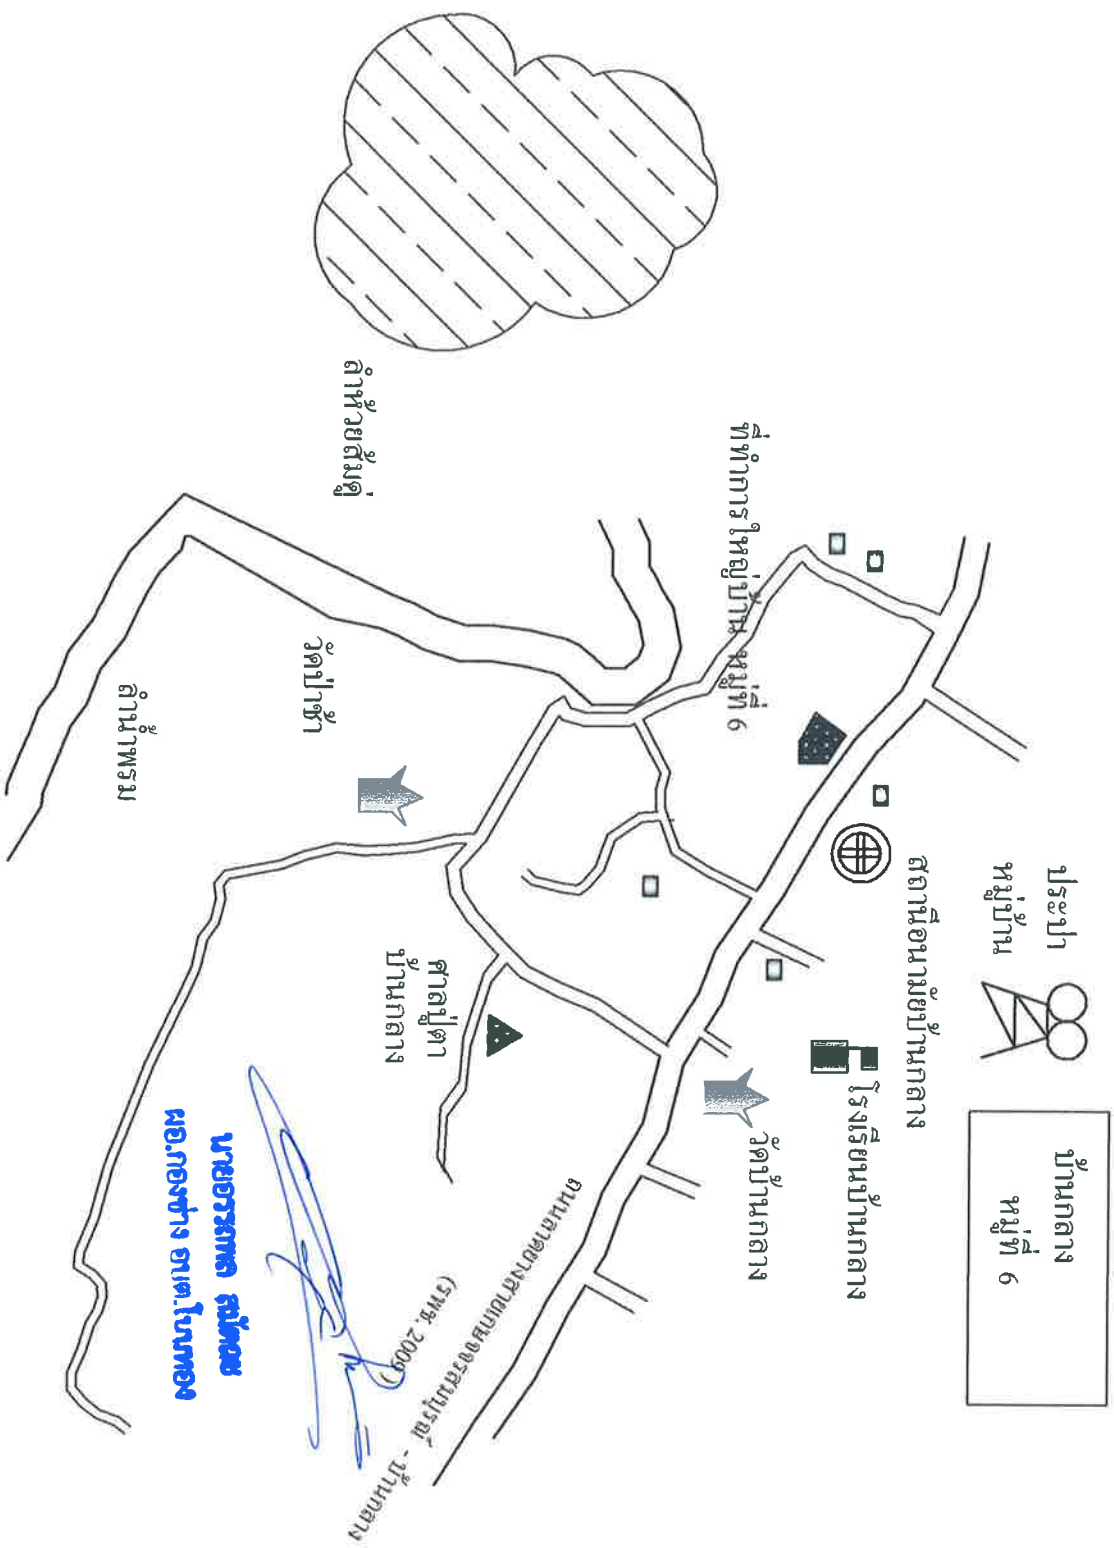

แผนที่บ้านกลาง หมู่ที่ 6 ตำบลโพนทอง อำเภอเกษตรสมบูรณ์ จังหวัดชัยภูมิ.



คำสั่งองค์การบริหารส่วนตำบลโนนทอง
ที่ 166 / ๒๕๖๓
เรื่อง แต่งตั้งคณะกรรมการกำหนดราคากลาง

ตามที่องค์การบริหารส่วนตำบลโนนทอง ตามข้อบัญญัติงบประมาณรายจ่ายประจำปีงบประมาณ พ.ศ. ๒๕๖๓ แผนงานอุตสาหกรรมและโยธา งบลงทุน ค่าที่ดินและสิ่งก่อสร้าง เพื่อดำเนินโครงการก่อสร้างถนน คอนกรีตเสริมเหล็ก (คสล.) สายบ้านนายสุเทพ ท้าวน้อย ถึง บ้านนางป้อ หมู่ที่ ๖ ปริมาณงาน กว้าง ๔.๐๐ เมตร ยาว ๑๕๐.๐๐ เมตร หน้า ๐.๑๕ เมตร หรือ มีพื้นที่เทคอนกรีตไม่น้อยกว่า ๖๐๐.๐๐ ตรม.(ตามแบบของ อบต.โนนทอง) งบประมาณ ๓๑๗,๐๐๐.๐๐ บาท ระยะเวลาดำเนินการ ๖๐ วัน รายละเอียดตามแบบแปลนและใบประมาณ ตามแบบมาตรฐานองค์การบริหารส่วนตำบลโนนทองกำหนดไว้ตามเอกสารแนบท้ายนั้น

เพื่อให้การปฏิบัติงานเป็นไปด้วยดีตามความถูกต้องเรียบร้อย ตามระเบียบกระทรวงมหาดไทยว่า ด้วยการพัสดุขององค์การบริหารส่วนตำบล ซึ่งแต่งตั้งคณะกรรมการกำหนดราคากลางของงานดังนี้

- | | | |
|--------------------------------|-----------------------|---------------|
| ๑. นายอรรถพล สมัตถะ | ผอ.กองช่าง อบต.โนนทอง | ประธานกรรมการ |
| ๒. นางสาวดารารัตน์ พรศิริดาราร | ผอ.กองสวัสดิการฯ | กรรมการ |
| ๓. นายวศิน นิลงาม | เจ้าพนักงานพัฒนาชุมชน | กรรมการ |

ทั้งนี้ตั้งแต่บัดนี้เป็นต้นไปและให้รายงานผลการดำเนินการให้ทราบโดยเร็ว

สั่ง ณ วันที่ 17 สิงหาคม ๒๕๖๓

(ลงชื่อ)

(นายประสาธ ม่วงศิลป์)

ปลัดองค์การบริหารส่วนตำบลโนนทอง ปฏิบัติหน้าที่
นายกองค์การบริหารส่วนตำบลโนนทอง



บันทึกข้อความ

ส่วนราชการ องค์การบริหารส่วนตำบลโนนทอง อำเภอเกษตรสมบูรณ์ จังหวัดชัยภูมิ
ที่ ขย ๘๒๕๐๑/- วันที่ 14 สิงหาคม ๒๕๖๓

เรื่อง ขออนุมัติดำเนินการก่อสร้าง

เรียน นายองค์การบริหารส่วนตำบลโนนทอง

ตามที่องค์การบริหารส่วนตำบลโนนทอง ตามข้อบัญญัติงบประมาณรายจ่ายประจำปีงบประมาณ พ.ศ. ๒๕๖๓ แผนงานอุตสาหกรรมและโยธา งบลงทุน ค่าที่ดินและสิ่งก่อสร้าง เพื่อดำเนินโครงการก่อสร้างถนนคอนกรีตเสริมเหล็ก (คสล.) สายบ้านนายสุเทพ ท้าวน้อย ถึง บ้านนางป้อ หมู่ที่ ๖ ปริมาณงาน กว้าง ๔.๐๐ เมตร ยาว ๑๕๐.๐๐ เมตร หนา ๐.๑๕ เมตร หรือ มีพื้นที่เทคอนกรีตไม่น้อยกว่า ๖๐๐.๐๐ ตรม.(ตามแบบของ อบต.โนนทอง) งบประมาณ ๓๑๗,๐๐๐.๐๐ บาท ระยะเวลาดำเนินการ ๖๐ วัน รายละเอียดตามแบบแปลนและใบประมาณตามแบบมาตรฐานองค์การบริหารส่วนตำบลโนนทองกำหนดไว้ตามเอกสารแนบท้ายนั้น

บัดนี้คณะกรรมการกำหนดราคากลางได้พิจารณากำหนดราคากลางตามรูปแบบรายละเอียดของโครงการเสร็จเรียบร้อยแล้วจึงขออนุมัติดำเนินการตามโครงการต่อไป

จึงเรียนมาเพื่อโปรดพิจารณาอนุมัติ

(ลงชื่อ).....
(นายอรรถพล สมัตถะ)
ผอ.กองช่าง อบต.โนนทอง

เห็นควรอนุมัติ
(ลงชื่อ).....
(นายประสาธ ม่วงศิลป์)
ปลัดองค์การบริหารส่วนตำบลโนนทอง

- () อนุมัติ
() ไม่อนุมัติ.....

(ลงชื่อ).....
(นายประสาธ ม่วงศิลป์)

ปลัดองค์การบริหารส่วนตำบลโนนทอง ปฏิบัติหน้าที่
นายกองค์การบริหารส่วนตำบลโนนทอง



บันทึกข้อความ

ส่วนราชการ องค์การบริหารส่วนตำบลโนนทอง อำเภอเกษตรสมบูรณ์ จังหวัดชัยภูมิ
ที่ ขย ๘๒๕๐๑/- วันที่ 14 สิงหาคม ๒๕๖๓
เรื่อง แต่งตั้งคณะกรรมการกำหนดราคากลาง
เรียน นายกองค์การบริหารส่วนตำบลโนนทอง

ตามที่องค์การบริหารส่วนตำบลโนนทอง ตามข้อบัญญัติงบประมาณรายจ่ายประจำปีงบประมาณ พ.ศ. ๒๕๖๓ แผนงานอุตสาหกรรมและโยธา งบลงทุน ค่าที่ดินและสิ่งก่อสร้าง เพื่อดำเนินโครงการก่อสร้างถนน คอนกรีตเสริมเหล็ก (คสล.) สายบ้านนายสุเทพ ท้าวน้อย ถึง บ้านนางป้อ หมู่ที่ ๖ ปริมาณงาน กว้าง ๔.๐๐ เมตร ยาว ๑๕๐.๐๐ เมตร หนา ๐.๑๕ เมตร หรือ มีพื้นที่เทคอนกรีตไม่น้อยกว่า ๖๐๐.๐๐ ตรม.(ตามแบบของ อบต.โนนทอง) งบประมาณ ๓๑๗,๐๐๐.๐๐ บาท ระยะเวลาดำเนินการ ๖๐ วัน รายละเอียดตามแบบแปลนและใบประมาณ ตามแบบมาตรฐานองค์การบริหารส่วนตำบลโนนทองกำหนดไว้ตามเอกสารแนบท้ายนั้น

ขออนุมัตินายกองค์การบริหารส่วนตำบลโนนทองเพื่อโปรดพิจารณาและมีคำสั่งแต่งตั้งคณะกรรมการ กำหนดราคากลาง

จึงเรียนมาเพื่อโปรดพิจารณาอนุมัติ หากเห็นชอบโปรดลงนามในคำสั่งแนบท้ายมาด้วย

(ลงชื่อ).....

(นายอรรถพล สมัตถะ)
ผอ.กองช่าง อบต.โนนทอง

เห็นควรอนุมัติ

(ลงชื่อ).....

(นายประสาธ ม่วงศิลป์)

ปลัดองค์การบริหารส่วนตำบลโนนทอง

- () อนุมัติ
() ไม่อนุมัติ.....

(ลงชื่อ).....

(นายประสาธ ม่วงศิลป์)

ปลัดองค์การบริหารส่วนตำบลโนนทอง ปฏิบัติหน้าที่
นายกองค์การบริหารส่วนตำบลโนนทอง



บันทึกข้อความ

ส่วนราชการ องค์การบริหารส่วนตำบลโนนทอง อำเภอเกษตรสมบูรณ์ จังหวัดชัยภูมิ

ที่ ชย ๘๒๕๐๑ /-

วันที่ 14 สิงหาคม ๒๕๖๓

เรื่อง รายงานผลการดำเนินการกำหนดราคากลาง

เรียน นายกองค์การบริหารส่วนตำบลโนนทอง

ตามคำสั่งองค์การบริหารส่วนตำบลโนนทอง ที่ 1๐6 /๒๕๖๓ ตามข้อบัญญัติงบประมาณรายจ่ายประจำปีงบประมาณ พ.ศ. ๒๕๖๓ แผนงานอุตสาหกรรมและโยธา งบลงทุน ค่าที่ดินและสิ่งก่อสร้าง เพื่อดำเนินโครงการก่อสร้างถนนคอนกรีตเสริมเหล็ก (คสล.) สายบ้านนายสุเทพ ท้าวน้อย ถึง บ้านนางป้อ หมู่ที่ ๖ ปริมาณงาน กว้าง ๔.๐๐ เมตร ยาว ๑๕๐.๐๐ เมตร หนา ๐.๑๕ เมตร หรือ มีพื้นที่เทคอนกรีตไม่น้อยกว่า ๖๐๐.๐๐ ตรม.(ตามแบบของ อบต.โนนทอง) งบประมาณ ๓๑๗,๐๐๐.๐๐ บาท ระยะเวลาดำเนินการ ๖๐ วัน รายละเอียดตามแบบแปลนและใบประมาณตามแบบมาตรฐานองค์การบริหารส่วนตำบลโนนทองกำหนดไว้ตามเอกสารแนบท้ายนั้น

คณะกรรมการกำหนดราคากลางได้พิจารณาแล้ว เห็นว่าราคาตามรายการประมาณการขององค์การบริหารส่วนตำบลโนนทอง อำเภอเกษตรสมบูรณ์ จังหวัดชัยภูมิ เป็นราคาที่เหมาะสมกับการก่อสร้างในเขตพื้นที่องค์การบริหารส่วนตำบลแห่งนี้ จึงเห็นสมควรให้ใช้ราคาตามประมาณการของคณะกรรมการกำหนดราคากลางเป็นราคาสำหรับการจัดจ้างดังกล่าว ตามรายละเอียดเอกสารประมาณการขององค์การบริหารส่วนตำบลโนนทองที่แนบมาพร้อมนี้

จึงเรียนมาเพื่อโปรดพิจารณาดำเนินการต่อไป

(ลงชื่อ).....ประธานกรรมการ

(นายอรรถพล สมัตถะ)

(ลงชื่อ).....กรรมการ

(นางสาวดารารัตน์ พรศิริดาราร)

(ลงชื่อ).....กรรมการ

(นายวศิน นิลงาม)

(ลงชื่อ).....

(นายประสาธ ม่วงศิลป์)

ปลัดองค์การบริหารส่วนตำบลโนนทอง ปฏิบัติหน้าที่

นายกองค์การบริหารส่วนตำบลโนนทอง

บันทึกคณะกรรมการกำหนดราคากลาง

วันที่ 17 สิงหาคม ๒๕๖๓

เรียน นายกองค้การบริหารส่วนตำบลโนนทอง

วันนี้วันที่ 17 สิงหาคม ๒๕๖๒ เวลา ๐๙.๐๐ น. คณะกรรมการกำหนดราคากลางได้ร่วมประชุม และมีมติกำหนดราคากลางโครงการก่อสร้างถนนคอนกรีตเสริมเหล็ก (คสล.) สายบ้านนายสุเทพ ท้าวน้อย ถึง บ้านนางป้อ หมู่ที่ ๖ ปริมาณงาน กว้าง ๔.๐๐ เมตร ยาว ๑๕๐.๐๐ เมตร หนา ๐.๑๕ เมตร หรือ มีพื้นที่เทคอนกรีตไม่น้อยกว่า ๖๐๐.๐๐ ตรม.(ตามแบบของ อบต.โนนทอง) งบประมาณ ๓๑๗,๐๐๐.๐๐ บาท (สามแสนหนึ่งหมื่นเจ็ดพันบาทถ้วน)

พร้อมนี้ ขอส่งมอบราคากลางที่ได้กำหนดไว้ เพื่อดำเนินการจัดซื้อจัดจ้าง ตามพระราชบัญญัติการจัดซื้อจัดจ้างและการบริหารพัสดุภาครัฐพ.ศ. ๒๕๖๐ ต่อไป

(ลงชื่อ).....ประธานกรรมการ
(นายอรรถพล สมิตถะ)

(ลงชื่อ).....กรรมการ
(นางสาวดารารัตน์ พรศิริดาราร)

(ลงชื่อ).....กรรมการ
(นายวศิน นิลงาม)

ความเห็นของปลัด อบต.

(นายประสาธ ม่วงศิลป์)

ปลัดองค์การบริหารส่วนตำบลโนนทอง

ความเห็นของนายก อบต.

(นายประสาธ ม่วงศิลป์)

ปลัดองค์การบริหารส่วนตำบลโนนทอง ปฏิบัติหน้าที่
นายกองค์การบริหารส่วนตำบลโนนทอง

ระเบียบวาระประชุมคณะกรรมการกำหนดราคากลาง
โครงการก่อสร้างถนนคอนกรีตเสริมเหล็ก (คสล.)
สายบ้านนายสุเทพ ท้าวน้อย ถึง บ้านนางป้อ หมู่ที่ ๖
วันที่ 17 สิงหาคม พ.ศ. ๒๕๖๓
เวลา ๐๙.๐๐ น. ณ ห้องประชุมองค์การบริหารส่วนตำบลโนนทอง

ระเบียบวาระที่ ๑ เรื่องแจ้งที่ประชุมทราบ

.....
ระเบียบวาระที่ ๒ เรื่อง รับรองรายงานการประชุมครั้งที่ผ่านมา

.....
ระเบียบวาระที่ ๓ เรื่องเสนอเพื่อทราบและพิจารณา





- พิจารณากำหนดราคาโครงการก่อสร้างถนนคอนกรีตเสริมเหล็ก (คสล.) สายบ้านนายสุเทพ
ท้าวน้อย ถึง บ้านนางป้อ หมู่ที่ ๖ ปริมาณงาน กว้าง ๔.๐๐ เมตร ยาว ๑๕๐.๐๐ เมตร หน้า ๐.๑๕ เมตร หรือ มี
พื้นที่คอนกรีตไม่น้อยกว่า ๖๐๐.๐๐ ตรม.(ตามแบบของ อบต.โนนทอง) งบประมาณ ๓๑๗,๐๐๐.๐๐ บาท ตาม
คำสั่งองค์การบริหารส่วนตำบลโนนทอง ที่ 1๖๖/๒๕๖๓ ลงวันที่ 17 สิงหาคม พ.ศ. ๒๕๖๓

ระเบียบวาระที่ ๔ เรื่องอื่นๆ (ถ้ามี)

.....

ระเบียบวาระประชุมคณะกรรมการกำหนดราคากลาง
โครงการก่อสร้างถนนคอนกรีตเสริมเหล็ก (คสล.)
สายบ้านนายสุเทพ ท้าวน้อย ถึง บ้านนางป้อ หมู่ที่ ๖
วันที่ 17 สิงหาคม พ.ศ. ๒๕๖๓
เวลา ๐๙.๐๐ น. ณ ห้องประชุมองค์การบริหารส่วนตำบลโนนทอง

เจ้าหน้าที่เข้าร่วมประชุม

ลำดับ ที่	ชื่อ - สกุล	ตำแหน่ง	ลายมือชื่อ
๑	นายอรรถพล สมัตตะ	ผอ.กองช่าง/ ประธานกรรมการ	
๒	นางสาวดารารัศมี พรศิริดาราทา	ผอ.กองสวัสดิการฯ / กรรมการ	
๓	นายวศิน นิลงาม	เจ้าพนักงานพัฒนาชุมชน / กรรมการ	
๔	นายภูวดล ตลประสิทธิ์	ผู้ช่วยนายช่างโยธา	

ผู้ไม่มาร่วมประชุม

- ไม่มี -

เริ่มประชุม เวลา ๐๙.๐๐ น.

นายอรรถพล สมัตตะ: ผม นายอรรถพล สมัตตะ ตำแหน่ง ผอ.กองช่าง องค์การบริหารส่วนตำบลโนนทอง ในฐานะประธานกรรมการคณะกรรมการกำหนดราคากลาง ขอเปิดประชุมและดำเนินการตามระเบียบวาระการประชุม ดังนี้

ระเบียบวาระที่ ๑ เรื่องประธานแจ้งที่ประชุมทราบ

แนะนำคณะกรรมการกำหนดราคากลาง และมอบหมายให้ นายภูวดล ตลประสิทธิ์ เป็นผู้จัดบันทึก
รายงานการประชุมในครั้งนี้

ระเบียบวาระที่ ๒ เรื่องรับรองรายงานการประชุมครั้งที่ผ่านมา

- ไม่มี -

ระเบียบวาระที่ ๓ เรื่องเสนอเพื่อทราบและพิจารณา

นายอรรถพล สมัตตะ : ตามคำสั่งองค์การบริหารส่วนตำบลโนนทอง ที่ 166/๒๕๖๓ ลงวันที่ 17 สิงหาคม ๒๕๖๓ แต่งตั้งคณะกรรมการกำหนดราคากลางโครงการก่อสร้างถนนคอนกรีตเสริมเหล็ก (คสล.) สายบ้านนายสุเทพ ท้าวน้อย ถึง บ้านนางป้อ หมู่ที่ ๖ ปริมาณงาน กว้าง ๔.๐๐ เมตร ยาว ๑๕๐.๐๐ เมตร หนา ๐.๑๕ เมตร หรือ มีพื้นที่เทคอนกรีตไม่น้อยกว่า ๖๐๐.๐๐ ตรม.(ตามแบบของ อบต.โนนทอง) งบประมาณ ๓๑๗,๐๐๐.๐๐ บาท โดยมีหลักเกณฑ์ในการพิจารณา ดังนี้

๑. มติคณะรัฐมนตรี เมื่อวันที่ ๑๓ มีนาคม ๒๕๕๕ ให้ส่วนราชการองค์กรปกครองส่วนท้องถิ่น รัฐวิสาหกิจ และหน่วยงานอื่นของรัฐ ต้องถือปฏิบัติ ตั้งแต่วันที่ ๑๗ เมษายน ๒๕๕๕ หลักเกณฑ์การคำนวณราคากลางงานก่อสร้างทางราชการ

๒. ตามหนังสือกรมบัญชีกลาง ด่วนที่สุด ที่ กค ๐๔๐๕.๓/ว ๓๖๔ ลงวันที่ ๑๕ กันยายน ๒๕๕๙ เรื่อง การทบทวนและปรับปรุงตาราง Factor F/ บัญชีค่าแรงงาน/ ดำเนินการ สำหรับการถอดแบบคำนวณราคากลางงานก่อสร้าง ฉบับปรับปรุงเดือน ตุลาคม ๒๕๕๘

๓. ตามหนังสือกรมบัญชีกลาง ด่วนที่สุด ที่ กค ๐๔๒๑.๕/ว ๔๔ ลงวันที่ ๒๒ เมษายน ๒๕๕๓ เรื่อง ปรับปรุงรายละเอียดประกอบการถอดแบบคำนวณราคากลางงานก่อสร้างและค่าเสื่อมราคา

๔. ราคาวัสดุที่ได้จากพาณิชย์จังหวัดชัยภูมิและจังหวัดข้างเคียง ประจำเดือน สิงหาคม ๒๕๖๓ ส่วนที่ไม่ได้กำหนดไว้ให้สืบราคาจากร้านวัสดุก่อสร้างที่จำหน่ายจริงในท้องตลาด ในส่วนราคาค่าแรงงานใช้ตามบัญชีค่าแรงงาน/ ค่าดำเนินการ สำหรับการถอดแบบคำนวณราคากลางก่อสร้างฉบับปรับปรุงเดือน ตุลาคม ๒๕๕๘ รวมทั้งราคาต่อหน่วยค่างานต้นทุน ตามมติ ครม. เมื่อวันที่ ๑๓ มีนาคม ๒๕๕๕ ส่วนที่ไม่ได้กำหนดไว้ให้ใช้ราคาที่สืบราคาตามท้องตลาด

มติที่ประชุม มีรายละเอียด ดังนี้


- คณะกรรมการกำหนดราคากลางได้ร่วมประชุมและมีมติกำหนดราคากลางโครงการก่อสร้างถนนคอนกรีตเสริมเหล็ก (คสล.) สายบ้านนายสุเทพ ท้าวน้อย ถึง บ้านนางป้อ หมู่ที่ ๖ ปริมาณงาน กว้าง ๔.๐๐ เมตร ยาว ๑๕๐.๐๐ เมตร หนา ๐.๑๕ เมตร หรือ มีพื้นที่เทคอนกรีตไม่น้อยกว่า ๖๐๐.๐๐ ตรม.(ตามแบบของ อบต.โนนทอง) งบประมาณ ๓๑๗,๐๐๐.๐๐ บาท (สามแสนหนึ่งหมื่นเจ็ดพันบาทถ้วน) รายละเอียดปรากฏตาม ปร.๔, ปร.๕ กำหนดระยะเวลาในการดำเนินการ ๖๐ วัน นับแต่วันที่ลงนามในสัญญาและพิจารณาแบ่งงวดงานเป็นงวดเดียว

- เห็นควรเสนอนายกองค้การบริหารส่วนตำบลโนนทอง เพื่อพิจารณาอนุมัติต่อไป

ระเบียบวาระที่ ๔ เรื่องอื่นๆ

- ไม่มี -

ปิดการประชุมเวลา ๑๐.๐๐ น.

ลงชื่อ  ผู้จัดบันทึกการประชุม
(นายภูวดล ตลประสิทธิ์)

ผู้ช่วยนายช่างโยธา
ลงชื่อ  ผู้ตรวจบันทึกการประชุม
(นายอรรถพล สมัตถะ)
ผอ.กองช่าง