

ตารางแสดงวงเงินงบประมาณที่ได้รับจัดสรรและราคากลางในงานจ้างก่อสร้าง

1. ชื่อโครงการ

ประกวดราคาจ้างก่อสร้างปรับปรุงซ่อมแซมเสริมผิวจราจรแอสฟัลติกคอนกรีต รหัสทางหลวงท้องถิ่น ชย.ถ.๗๖-๐๐๑
สายทางบ้านโนนทอง ถึงห้วยตาดโตน หมู่ที่ ๑ บ้านโนนทอง ตำบลโนนทอง ด้วยวิธีประกวดราคาอิเล็กทรอนิกส์ (e-bidding) /

2. ปรับปรุงซ่อมแซมเสริมผิวจราจรแอสฟัลติกคอนกรีต รหัสทางหลวงท้องถิ่น ชย.ถ.๗๖-๐๐๑ สายทางบ้านโนนทอง
หน่วยงานเจ้าของโครงการ องค์การบริหารส่วนตำบลโนนทอง / องค์การบริหารส่วนตำบลโนนทอง
ถึงห้วยตาดโตน หมู่ที่ ๑ บ้านโนนทอง ตำบลโนนทอง

3. วงเงินงบประมาณที่ได้รับจัดสรร 2,320,000.00 บาท

4. ลักษณะงาน

โดยสังเขป ทาง

5. ราคากลางคำนวณ ณ วันที่ เป็นเงิน 2,320,037.02 บาท

6. บัญชีประมาณการราคากลาง

6.1 แบบสรุปราคากลางงานทางสะพานและท่อเหลี่ยม

7. รายชื่อคณะกรรมการกำหนดราคากลาง

7.1 อรรถพล สมัตถะ ประธานกรรมการกำหนดราคากลาง ผู้อำนวยการกองช่าง องค์การบริหารส่วนตำบลโนนทอง

7.2 ดารารัศมี พรศิริธรา กรรมการกำหนดราคากลาง ผู้อำนวยการกองสวัสดิการสังคม

7.3 ภาณุพันธุ์ เรืองสวัสดิ์ กรรมการกำหนดราคากลาง นักวิเคราะห์นโยบายและแผน

ข้อโครงการ/งานก่อสร้าง

ประกวดราคาจากก่อสร้างแบบประชิดริมฝั่งรางรถไฟติดกับถนนวิศุทธิ์ ทางหลวงหมายเลข ๕๖-๐๐๑ สายทางบางนา-มณฑล กรุงเทพมหานคร

ด้วยใช้ระกวดราเคอเล็กทรอนิกส์ (e-bidding)
องค์การบริหารส่วนตำบลในทอง/องค์การบริหารส่วนตำบลโนนทอง

จำนวน	ราคาต่อหน่วย	ราคารวม
6,800.000	221.40	1,505,520.00
6,800.000	10.89	74,052.00
408.000	290.00	118,320.00
1,000	7,140.00	7,140.00

แบบฟอร์มรายงานหรือสรุปราคากลางงานก่อสร้างทาง สะพาน และท่อเหลี่ยม

ชื่อโครงการ/งานก่อสร้าง ประทศราคาร่างก่อสร้างพร้อมแนบสำเนาเอกสารแนบผลิตภัณฑ์คอนกรีต รหัสทางหลวงท้องถิ่น ขย.ณ.๗๖-๐๐๑ สายทางบ้านโนนทอง ถึงห้วยดาดโค่น หมู่ที่ ๑ บ้านโนนทอง ตำบลโนนทอง

ด้วยวิธีประกวดราคาอิเล็กทรอนิกส์ (e-bidding)

หน่วยงานเจ้าของโครงการ/งานก่อสร้าง องค์การบริหารส่วนตำบลโนนทอง/องค์การบริหารส่วนตำบลโนนทอง

(อรรถพล สมิตตะ)

ประธานกรรมการกำหนดราคากลาง

(ภาพุพันธ์ เรืองสวัสดิ์)

กรรมการกำหนดราคากลาง

(ดารารัตน์ พิธีศิริตารา)

กรรมการกำหนดราคากลาง

อรรถพล สมิตตะ

17 พฤศจิกายน 2563

โครงการ : ประมวลราคาจ้างก่อสร้างปรับปรุงซ่อมแซมเสริมผิวจราจรแอสฟัลติกคอนกรีต รหัสทางหลวงท้องถิ่น ขย.ถ.๗๖-๐๐๑
สายทางบ้านโนนทอง ถึงห้วยตาดโตน หมู่ที่ ๑ บ้านโนนทอง ตำบลโนนทอง ด้วยวิธีประกวดราคาอิเล็กทรอนิกส์ (e-bidding) /
ปรับปรุงซ่อมแซมเสริมผิวจราจรแอสฟัลติกคอนกรีต รหัสทางหลวงท้องถิ่น ขย.ถ.๗๖-๐๐๑ สายทางบ้านโนนทอง ถึงห้วยตาดโตน หมู่ที่ ๑
บ้านโนนทอง ตำบลโนนทอง

รายละเอียดการคำนวณค่างานต้นทุนต่อหน่วย

1 เสริมผิวทาง

1.1 เสริมผิวทางแอสฟัลติกคอนกรีต

1.1.1 ผิวทางasphantic concrete

ค่างานต้นทุน

= 221.40 บาท/ตร.ม.



โครงการ : ประกวตราคาจ้างก่อสร้างปรับปรุงซ่อมแซมเสริมผิวจราจรแอสฟัลติกคอนกรีต รหัสทางหลวงท้องถิ่น ขย.ถ.๗๖-๐๐๑
สายทางบ้านโนนทอง ถึงห้วยตาดโตน หมู่ที่ ๑ บ้านโนนทอง ตำบลโนนทอง ด้วยวิธีประกวดราคาอิเล็กทรอนิกส์ (e-bidding) /
ปรับปรุงซ่อมแซมเสริมผิวจราจรแอสฟัลติกคอนกรีต รหัสทางหลวงท้องถิ่น ขย.ถ.๗๖-๐๐๑ สายทางบ้านโนนทอง ถึงห้วยตาดโตน หมู่ที่ ๑
บ้านโนนทอง ตำบลโนนทอง

รายละเอียดการคำนวณค่างานต้นทุนต่อหน่วย

1 เสริมผิวทาง

1.1 เสริมผิวทางแอสฟัลติกคอนกรีต

1.1.2 งาน tack coat

ค่างานต้นทุน

= 10.89 บาท/ตร.ม.



โครงการ : ประกวดราคาจ้างก่อสร้างปรับปรุงซ่อมแซมเสริมผิวจราจรแอสฟัลติกคอนกรีต รหัสทางหลวงท้องถิ่น ชย.ถ.๗๖-๐๐๑
สายทางบ้านโนนทอง ถึงห้วยตาตโดน หมู่ที่ ๑ บ้านโนนทอง ตำบลโนนทอง ด้วยวิธีประกวดราคาอิเล็กทรอนิกส์ (e-bidding) /
ปรับปรุงซ่อมแซมเสริมผิวจราจรแอสฟัลติกคอนกรีต รหัสทางหลวงท้องถิ่น ชย.ถ.๗๖-๐๐๑ สายทางบ้านโนนทอง ถึงห้วยตาตโดน หมู่ที่ ๑
บ้านโนนทอง ตำบลโนนทอง

รายละเอียดการคำนวณค่างานต้นทุนต่อหน่วย

1 เสริมผิวทาง

1.1 เสริมผิวทางแอสฟัลติกคอนกรีต

1.1.3 งานตีเส้นจราจร

ค่างานต้นทุน

= 290.00 บาท/ตร.ม.



โครงการ : ประกวดราคาจ้างก่อสร้างปรับปรุงซ่อมแซมเสริมผิวจราจรแอสฟัลติกคอนกรีต รหัสทางหลวงท้องถิ่น ขย.ถ.๗๖-๐๐๑
สายทางบ้านโนนทอง ถึงห้วยตาดโตน หมู่ที่ ๑ บ้านโนนทอง ตำบลโนนทอง ด้วยวิธีประกวดราคาอิเล็กทรอนิกส์ (e-bidding) /
ปรับปรุงซ่อมแซมเสริมผิวจราจรแอสฟัลติกคอนกรีต รหัสทางหลวงท้องถิ่น ขย.ถ.๗๖-๐๐๑ สายทางบ้านโนนทอง ถึงห้วยตาดโตน หมู่ที่ ๑
บ้านโนนทอง ตำบลโนนทอง

รายละเอียดการคำนวณค่างานต้นทุนต่อหน่วย

1 เสริมผิวทาง

1.1 เสริมผิวทางแอสฟัลติกคอนกรีต

1.1.4 งานป้ายประชาสัมพันธ์ขณพำเนินงานก่อสร้าง

ค่างานต้นทุน

= 7,140.00 บาท/ตร.ม.



โครงการ : ประกวดราคาจ้างก่อสร้างปรับปรุงซ่อมแซมเสริมผิวจราจรแอสฟัลติกคอนกรีต รหัสทางหลวงท้องถิ่น ชย.ถ.๗๖-๐๐๑ สายทางบ้านโนนทอง ถึงห้วยตาโตน หมู่ที่ ๑ บ้านโนนทอง ตำบลโนนทอง
ด้วยวิธีประกวดราคาอิเล็กทรอนิกส์ (e-bidding) / ปรับปรุงซ่อมแซมเสริมผิวจราจรแอสฟัลติกคอนกรีต รหัสทางหลวงท้องถิ่น ชย.ถ.๗๖-๐๐๑ สายทางบ้านโนนทอง ถึงห้วยตาโตน หมู่ที่ ๑ บ้านโนนทอง ตำบลโนนทอง
เลขที่หนังสือ : ดอกระเบ 5% ประกาศใช้

Factor F งานก่อสร้างทาง

เงินลงทุนจ่าย	0.00 %	ดอกเบี้ยเงินกู้	5.00 % ต่อปี
เงินประกันผลงานหัก	0.00 %	ค่าภาษีมูลค่าเพิ่ม (VAT)	7.00 %

ค่าจ้าง (ทุน) ล้านบาท	ค่าใช้จ่ายในการดำเนินงานก่อสร้าง (%)				รวมในรูป Factor F	ภาษีมูลค่าเพิ่ม (VAT)	Factor F	Factor F ฝนชุก 1	Factor F ฝนชุก 2
	ค่าอำนวยความสะดวก	ค่าดอกเบี้ย	ค่ากำไร	รวมค่าใช้จ่าย					
≤5.00	20.8340	0.8333	5.5000	27.1673	1.2717	1.0700	1.3607	1.3795	1.3984
10.00	16.0809	0.8333	5.5000	22.4142	1.2241	1.0700	1.3098	1.3292	1.3486
20.00	10.6385	0.8333	5.5000	16.9718	1.1697	1.0700	1.2516	1.2689	1.2863
30.00	7.5561	0.8333	5.5000	13.8894	1.1389	1.0700	1.2186	1.2342	1.2497
40.00	7.4312	0.8333	5.0000	13.2645	1.1326	1.0700	1.2119	1.2289	1.2460
50.00	6.9413	0.8333	5.0000	12.7746	1.1277	1.0700	1.2066	1.2238	1.2409
60.00	6.3773	0.8333	5.0000	12.2106	1.1221	1.0700	1.2006	1.2177	1.2348
70.00	6.3436	0.8333	4.5000	11.6769	1.1168	1.0700	1.1950	1.2125	1.2300
80.00	6.0234	0.8333	4.5000	11.3567	1.1136	1.0700	1.1916	1.2091	1.2267

โครงการ : ประกวดราคาจ้างก่อสร้างปรับปรุงซ่อมแซมเสริมผิวจราจรแอสฟัลติกคอนกรีต รหัสทางหลวงท้องถิ่น ชย.ถ.๗๖-๐๐๑ สายทางบ้านโนนทอง ถึงห้วยตาโค้น หมู่ที่ ๑ บ้านโนนทอง ตำบลโนนทอง
ด้วยวิธีประกวดราคาอิเล็กทรอนิกส์ (e-bidding) / ปรับปรุงซ่อมแซมเสริมผิวจราจรแอสฟัลติกคอนกรีต รหัสทางหลวงท้องถิ่น ชย.ถ.๗๖-๐๐๑ สายทางบ้านโนนทอง ถึงห้วยตาโค้น หมู่ที่ ๑ บ้านโนนทอง ตำบลโนนทอง
เลขที่หนังสือ : ดอกระเบ 5% ประกาศใช้

Factor F งานก่อสร้างทาง

เงินลงทุนจำหน่าย	0.00 %	ดอกเบี้ยเงินกู้	5.00 % ต่อปี
เงินประกันผลงานหัก	0.00 %	ค่าภาษีมูลค่าเพิ่ม (VAT)	7.00 %

ค่าจ้าง (ทุน) ล้านบาท	ค่าใช้จ่ายในการดำเนินงานก่อสร้าง (%)			รวมในรูป Factor F	ภาษีมูลค่าเพิ่ม (VAT)	Factor F	Factor F ฝนชุก 1	Factor F ฝนชุก 2
	ค่าอำนวยความสะดวก	ค่าดอกเบี้ย	ค่ากำไร					
90.00	5.4724	0.8333	4.5000	10.8057	1.1081	1.1857	1.2026	1.2196
100.00	5.1694	0.8333	4.5000	10.5027	1.1050	1.1824	1.1990	1.2156
110.00	4.7483	0.8333	4.0000	9.5816	1.0958	1.1725	1.1887	1.2048
120.00	4.6292	0.8333	4.0000	9.4625	1.0946	1.1712	1.1876	1.2039
130.00	4.4430	0.8333	4.0000	9.2763	1.0928	1.1693	1.1854	1.2015
140.00	4.3286	0.8333	4.0000	9.1619	1.0916	1.1680	1.1843	1.2005
150.00	4.1868	0.8333	4.0000	9.0201	1.0902	1.1665	1.1826	1.1987
160.00	4.0855	0.8333	4.0000	8.9188	1.0892	1.1654	1.1817	1.1979
170.00	4.0052	0.8333	4.0000	8.8385	1.0884	1.1646	1.1807	1.1968

โครงการ : ประกวดราคาจ้างก่อสร้างปรับปรุงซ่อมแซมเสริมผิวจราจรแอสฟัลติกคอนกรีต ร้อยทางหลวงท้องถิ่น ชย.ถ.๗๖-๐๐๑ สายทางบ้านโนนทอง ถึงห้วยตาโดน หมู่ที่ ๑ บ้านโนนทอง ตำบลโนนทอง
ด้วยวิธีประกวดราคาอิเล็กทรอนิกส์ (e-bidding) / ปรับปรุงซ่อมแซมเสริมผิวจราจรแอสฟัลติกคอนกรีต ร้อยทางหลวงท้องถิ่น ชย.ถ.๗๖-๐๐๑ สายทางบ้านโนนทอง ถึงห้วยตาโดน หมู่ที่ ๑ บ้านโนนทอง ตำบลโนนทอง
เลขที่หนังสือ : ดอ กบ ๕ 5% ประกาศใช้

Factor F งานก่อสร้างทาง

	เงินลงทุน	ดอกเบี้ยเงินกู้	% ต่อปี
เงินลงทุนจ่าย	0.00 %	5.00 %	
เงินประกันผลงานหัก	0.00 %	7.00 %	

ค่าจ้าง (ทุน) ล้านบาท	ค่าใช้จ่ายในการดำเนินงานก่อสร้าง (%)				รวมในรูป Factor F	ภาษีมูลค่าเพิ่ม (VAT)	Factor F	Factor F แผนชุด 1	Factor F แผนชุด 2
	ค่าอำนาจการ คาดออกเบ้ย	ค่ากำไร	รวมค่าใช้จ่าย						
270.00	3.5578	0.8333	3.5000	7.8911	1.0789	1.0700	1.1544	1.1706	1.1868
280.00	3.4710	0.8333	3.5000	7.8043	1.0780	1.0700	1.1535	1.1695	1.1856
290.00	3.3902	0.8333	3.5000	7.7235	1.0772	1.0700	1.1526	1.1685	1.1845
300.00	3.3147	0.8333	3.5000	7.6480	1.0765	1.0700	1.1519	1.1677	1.1835
350.00	3.2737	0.8333	3.5000	7.6070	1.0761	1.0700	1.1514	1.1672	1.1829
400.00	3.1486	0.8333	3.5000	7.4819	1.0748	1.0700	1.1500	1.1660	1.1819
450.00	3.1268	0.8333	3.5000	7.4601	1.0746	1.0700	1.1498	1.1657	1.1816
500.00	3.0168	0.8333	3.5000	7.3501	1.0735	1.0700	1.1486	1.1645	1.1804
700.00	2.7735	0.8333	3.5000	7.1068	1.0711	1.0700	1.1461	1.1615	1.1770

โครงการ : ประกวดราคาจ้างก่อสร้างปรับปรุงซ่อมแซมเสริมผิวจราจรแอสฟัลติกคอนกรีต รหัสทางหลวงท้องถิ่น ขย.ถ.๗๖-๐๐๑ สายทางบ้านโนนทอง ถึงห้วยดาดโค่น หมู่ที่ ๑ บ้านโนนทอง ตำบลโนนทอง
ด้วยวิธีประกวดราคาอิเล็กทรอนิกส์ (e-bidding) / ปรับปรุงซ่อมแซมเสริมผิวจราจรแอสฟัลติกคอนกรีต รหัสทางหลวงท้องถิ่น ขย.ถ.๗๖-๐๐๑ สายทางบ้านโนนทอง ถึงห้วยดาดโค่น หมู่ที่ ๑ บ้านโนนทอง ตำบลโนนทอง
เลขที่หนังสือ : ดอกลบ 5% ประกาศใช้

Factor F งานก่อสร้างทาง

เงินล่วงหน้าจ่าย	0.00 %	ดอกลบเงินกู้	5.00 % ต่อปี
เงินประกันผลงานหัก	0.00 %	ค่าภาษีมูลค่าเพิ่ม (VAT)	7.00 %

ค่าจ้าง (ทุน) ล้านบาท	ค่าใช้จ่ายในการดำเนินงานก่อสร้าง (%)			รวมในรูปแบบ Factor F	ภาษีมูลค่าเพิ่ม (VAT)	Factor F	Factor F ผนวก 1	Factor F ผนวก 2
	ค่าดำเนินการ	ค่าดอกเบี้ย	ค่ากำไร					
≥700.00	2.7735	0.8333	3.5000	7.1068	1.0711	1.0700	1.1461	1.1615
								1.1770

โครงการ : ประมวลราคาจากก่อสร้างปรับปรุงซ่อมแซมเสริมผิวจราจรแอสฟัลติกคอนกรีต รหัสทางหลวงท้องถิ่น ชย.ถ.๗๖-๐๐๑ สายทางบ้านโนนทอง ถึงห้วยตาดโคก หมู่ที่ ๑ บ้านโนนทอง ตำบลโนนทอง
เลขที่หนังสือ : ดอ กบ ๕ 5% ประกาศใช้

ค่างานต้นทุนรวมทั้งโครงการ	1,705,032.00 บาท
ผลรวมค่างานต้นทุนงานก่อสร้างทาง	1,705,032.00 บาท
แหล่งของเงินงบประมาณ	2,320,000.00 บาท
แหล่งของเงินนอกงบประมาณ	0.00 บาท

จากตาราง Factor F งานก่อสร้างทาง			
เงินล่วงหน้าจ่าย	0.00 %	ดอกเบี้ยเงินกู้	5.00 % ต่อปี
เงินประกันผลงานหัก	0.00 %	ค่าภาษีมูลค่าเพิ่ม (VAT)	7.00 %

Factor F งานก่อสร้างทาง

ค่างานต้นทุน	Factor F
5,000,000.00	1.3607

โครงการ : ประกวดราคาจ้างก่อสร้างปรับปรุงซ่อมแซมเสริมผิวจราจรแอสฟัลติกคอนกรีต รหัสทางหลวงท้องถิ่น ขย.ถ.๗๖-๐๐๑
 สายทางบ้านโนนทอง ถึงห้วยตาตโดน หมู่ที่ ๑ บ้านโนนทอง ตำบลโนนทอง ด้วยวิธีประกวดราคาอิเล็กทรอนิกส์ (e-bidding) /
 ปรับปรุงซ่อมแซมเสริมผิวจราจรแอสฟัลติกคอนกรีต รหัสทางหลวงท้องถิ่น ขย.ถ.๗๖-๐๐๑ สายทางบ้านโนนทอง ถึงห้วยตาตโดน หมู่ที่ ๑
 ตารางราคาขนส่งวัสดุก่อสร้าง รถบรรทุก 6 ล้อ (กรณีน้ำหนักรวมไม่เกิน 15 ตัน) บ้านโนนทอง ตำบลโนนทอง
 ภูมิประเทศเป็น ที่ราบ ผิวทางลาดยาง และการจราจรปกติ
 เลขที่หนังสือ : ด่วนที่สุด ที่ กค 0421.5/ว 18
 ราคาน้ำมันเชื้อเพลิงโซล่า ที่ อำเภอเมือง 22.00 - 22.99 บาท /ลิตร

ระยะขนส่ง	ค่าบรรทุก (บาท/ตัน)	ค่าบรรทุก (บาท/ลบ.ม.)
-----------	------------------------	--------------------------

1	13.38	18.73
2	14.86	20.80
3	16.34	22.87
4	17.81	24.94
5	19.29	27.01
6	20.77	29.08
7	22.92	32.08
8	25.85	36.19
9	28.78	40.30
10	31.72	44.41
11	34.65	48.51
12	37.59	52.62
13	40.52	56.73
14	43.45	60.84
15	46.39	64.94
16	49.32	69.05
17	52.26	73.16
18	55.19	77.26
19	58.12	81.37

ระยะขนส่ง	ค่าบรรทุก (บาท/ตัน)	ค่าบรรทุก (บาท/ลบ.ม.)
20	61.06	85.48
21	63.99	89.59
22	66.92	93.69
23	69.86	97.80
24	72.79	101.91
25	75.73	106.02
26	78.66	110.12
27	81.59	114.23
28	84.53	118.34
29	87.46	122.45
30	90.39	126.55
31	93.33	130.66
32	96.26	134.77
33	99.20	138.88
34	102.13	142.98
35	105.07	147.09
36	108.00	151.20
37	110.93	155.31
38	113.87	159.41
39	116.80	163.52
40	119.74	167.63
41	122.67	171.74
42	125.60	175.84

ระยะขนส่ง	ค่าบรรทุก (บาท/ตัน)	ค่าบรรทุก (บาท/ลบ.ม.)
43	128.54	179.95
44	131.47	184.05
45	134.40	188.16
46	137.34	192.28
47	140.28	196.39
48	143.21	200.49
49	146.14	204.60
50	149.08	208.71
51	152.01	212.82
52	154.94	216.92
53	157.87	221.02
54	160.81	225.13
55	163.75	229.24
56	166.68	233.35
57	169.61	237.46
58	172.54	241.56
59	175.47	245.66
60	178.41	249.78
61	181.35	253.90
62	184.29	258.00
63	187.22	262.10
64	190.15	266.21
65	193.09	270.33

โครงการ : ประมวลราคาจ้างก่อสร้างปรับปรุงซ่อมแซมเสริมผิวจราจรแอสฟัลติกคอนกรีต รหัสทางหลวงท้องถิ่น ขย.ถ.๗๖-๐๐๑
 สายทางบ้านโนนทอง ถึงห้วยตาโตน หมู่ที่ ๑ บ้านโนนทอง ตำบลโนนทอง ด้วยวิธีประมูลราคาแบบซองปิดซอง (๑๒๒.๕๖/ก.ร.๘)
 ปรับปรุงซ่อมแซมเสริมผิวจราจรแอสฟัลติกคอนกรีต รหัสทางหลวงท้องถิ่น ขย.ถ.๗๖-๐๐๑ สายทางบ้านโนนทอง ถึงห้วยตาโตน หมู่ที่ ๑
 บ้านโนนทอง ตำบลโนนทอง

ระยะขนส่ง	ค่าบรรทุก (บาท/ตัน)	ค่าบรรทุก (บาท/ลบ.ม.)
66	196.02	274.42
67	198.95	278.53
68	201.88	282.64
69	204.82	286.75
70	207.76	290.86
71	210.70	294.98
72	213.63	299.08
73	216.56	303.18
74	219.48	307.27
75	222.43	311.40
76	225.35	315.50
77	228.29	319.60
78	231.22	323.71
79	234.15	327.82
80	237.09	331.92
81	240.02	336.03
82	242.96	340.14
83	245.89	344.24
84	248.84	348.38
85	251.77	352.47
86	254.69	356.56
87	257.63	360.68
88	260.56	364.79
89	263.49	368.88

ระยะขนส่ง	ค่าบรรทุก (บาท/ตัน)	ค่าบรรทุก (บาท/ลบ.ม.)
90	266.44	373.01
91	269.38	377.13
92	272.30	381.23
93	275.22	385.31
94	278.16	389.42
95	281.12	393.57
96	284.03	397.64
97	286.96	401.75
98	289.91	405.88
99	292.85	409.99
100	295.76	414.07
101	298.70	418.18
102	301.66	422.32
103	304.59	426.43
104	307.51	430.51
105	310.44	434.61
106	313.39	438.74
107	316.32	442.84
108	319.26	446.97
109	322.18	451.05
110	325.12	455.16
111	328.07	459.30
112	331.00	463.40
113	333.94	467.52

ระยะขนส่ง	ค่าบรรทุก (บาท/ตัน)	ค่าบรรทุก (บาท/ลบ.ม.)
114	336.85	471.60
115	339.78	475.70
116	342.73	479.82
117	345.64	483.90
118	348.57	488.00
119	351.51	492.12
120	354.47	496.26
121	357.40	500.36
122	360.34	504.47
123	363.24	508.53
124	366.21	512.69
125	369.14	516.80
126	372.09	520.92
127	374.99	524.99
128	377.91	529.07
129	380.84	533.17
130	383.78	537.30
131	386.75	541.45
132	389.66	545.52
133	392.59	549.62
134	395.53	553.74
135	398.49	557.88
136	401.39	561.95
137	404.31	566.03

โครงการ : ประกวดราคาจ้างก่อสร้างปรับปรุงซ่อมแซมเสริมผิวจราจรแอสฟัลติกคอนกรีต รหัสทางหลวงท้องถิ่น ขย.ถ.๗๖-๐๐๑
 สายทางบ้านโนนทอง ถึงห้วยตาตโดน หมู่ที่ ๑ บ้านโนนทอง ตำบลโนนทอง ด้วยวิธีประมูลราคาวิธีหาค่าเฉลี่ย (๑๔๒๑.๕๖) /
 ปรับปรุงซ่อมแซมเสริมผิวจราจรแอสฟัลติกคอนกรีต รหัสทางหลวงท้องถิ่น ขย.ถ.๗๖-๐๐๑ สายทางบ้านโนนทอง ถึงห้วยตาตโดน หมู่ที่ ๑
 บ้านโนนทอง ตำบลโนนทอง

ระยะขนส่ง	ค่าบรรทุก (บาท/ตัน)	ค่าบรรทุก (บาท/ลบ.ม.)
138	407.31	570.23
139	410.18	574.26
140	413.14	578.40
141	416.04	582.46
142	419.03	586.64
143	421.96	590.74
144	424.90	594.86
145	427.78	598.89
146	430.75	603.05
147	433.65	607.11
148	436.65	611.30
149	439.57	615.40
150	442.52	619.52
151	445.39	623.54
152	448.36	627.70
153	451.25	631.75
154	454.24	635.94
155	457.16	640.03
156	460.10	644.14
157	463.04	648.26
158	466.00	652.40
159	468.88	656.43
160	471.86	660.60
161	474.76	664.66

ระยะขนส่ง	ค่าบรรทุก (บาท/ตัน)	ค่าบรรทุก (บาท/ลบ.ม.)
162	477.67	668.74
163	480.60	672.84
164	483.53	676.94
165	486.48	681.07
166	489.44	685.21
167	492.41	689.37
168	495.29	693.41
169	498.29	697.60
170	501.19	701.67
171	504.10	705.75
172	507.03	709.84
173	509.96	713.95
174	512.91	718.08
175	515.87	722.22
176	518.73	726.22
177	521.71	730.39
178	524.70	734.58
179	527.59	738.63
180	530.49	742.68
181	533.40	746.76
182	536.44	751.01
183	539.37	755.11
184	542.31	759.23
185	545.13	763.19

ระยะขนส่ง	ค่าบรรทุก (บาท/ตัน)	ค่าบรรทุก (บาท/ลบ.ม.)
186	548.09	767.33
187	551.07	771.49
188	554.05	775.67
189	556.91	779.68
190	559.92	783.89
191	562.80	787.92
192	565.70	791.97
193	568.73	796.23
194	571.65	800.30
195	574.57	804.40
196	577.50	808.50
197	580.44	812.62
198	583.40	816.75
199	586.21	820.70
200	589.19	824.86
201.0 - 1000.0	2.94	4.12

โครงการ : ประกวดราคาจ้างก่อสร้างปรับปรุงซ่อมแซมเสริมผิวจราจรแอสฟัลติกคอนกรีต รหัสทางหลวงท้องถิ่น ขย.ถ.๗๖-๐๐๑
สายทางบ้านโนนทอง ถึงห้วยตาตโตน หมู่ที่ ๑ บ้านโนนทอง ตำบลโนนทอง ด้วยวิธีประมูลราคาอิเล็กทรอนิกส์ (e-bids/กรร) ๘
ปรับปรุงซ่อมแซมเสริมผิวจราจรแอสฟัลติกคอนกรีต รหัสทางหลวงท้องถิ่น ขย.ถ.๗๖-๐๐๑ สายทางบ้านโนนทอง ถึงห้วยตาตโตน หมู่ที่ ๑
บ้านโนนทอง ตำบลโนนทอง

- ระยะขนส่งตั้งแต่ 201.00 กม. ถึง 1000.00
ค่าขนส่งคิดเป็น กม. ละ 2.94 บาท/ตัน
4.12 บาท/ลบ.ม.
- การคิดค่าขนส่ง ใช้ระยะทางขนส่ง คูณด้วยอัตราค่าขนส่งต่อตัน
หรือต่อ ลบ.ม.
- อัตราน้ำมันเชื้อเพลิงเฉลี่ย 22.50 บาท/ลิตร



โครงการ : ประกวดราคาจ้างก่อสร้างปรับปรุงซ่อมแซมเสริมผิวจราจรแอสฟัลติกคอนกรีต รหัสทางหลวงท้องถิ่น ขย.ถ.๗๖-๐๐๑
 สายทางบ้านโนนทอง ถึงห้วยตาตโดน หมู่ที่ ๑ บ้านโนนทอง ตำบลโนนทอง ด้วยวิธีประกวดราคาอิเล็กทรอนิกส์ (e-bidding) /
 ปรับปรุงซ่อมแซมเสริมผิวจราจรแอสฟัลติกคอนกรีต รหัสทางหลวงท้องถิ่น ขย.ถ.๗๖-๐๐๑ สายทางบ้านโนนทอง ถึงห้วยตาตโดน หมู่ที่ ๑
 ตารางราคาขนส่งวัสดุก่อสร้าง รถบรรทุก 10 ล้อ(กรณีน้ำหนักรวมไม่เกิน 25 ตัน) บ้านโนนทอง ตำบลโนนทอง
 ภูมิประเทศเป็น ที่ราบ ผิวทางลาดยาง และการจราจรปกติ
 เลขที่หนังสือ : ด่วนที่สุด ที่ กค 0421.5/ว 18
 ราคาน้ำมันเชื้อเพลิงโซล่า ที่ อำเภอเมือง 22.00 - 22.99 บาท /ลิตร

ระยะขนส่ง	ค่าบรรทุก (บาท/ตัน)	ค่าบรรทุก (บาท/ลบ.ม.)
-----------	------------------------	--------------------------

1	7.85	10.99
2	9.39	13.15
3	10.93	15.31
4	12.47	17.46
5	14.02	19.62
6	15.56	21.78
7	17.10	23.94
8	18.88	26.43
9	21.08	29.52
10	23.29	32.60
11	25.49	35.68
12	27.69	38.76
13	29.89	41.85
14	32.10	44.93
15	34.30	48.02
16	36.50	51.10
17	38.70	54.18
18	40.90	57.26
19	43.11	60.35

ระยะขนส่ง	ค่าบรรทุก (บาท/ตัน)	ค่าบรรทุก (บาท/ลบ.ม.)
20	45.31	63.44
21	47.51	66.52
22	49.72	69.61
23	51.91	72.68
24	54.12	75.77
25	56.33	78.86
26	58.53	81.94
27	60.73	85.03
28	62.94	88.11
29	65.13	91.18
30	67.34	94.28
31	69.53	97.34
32	71.75	100.45
33	73.95	103.53
34	76.16	106.62
35	78.35	109.68
36	80.56	112.78
37	82.77	115.87
38	84.97	118.96
39	87.17	122.04
40	89.37	125.11
41	91.58	128.21
42	93.79	131.30

ระยะขนส่ง	ค่าบรรทุก (บาท/ตัน)	ค่าบรรทุก (บาท/ลบ.ม.)
43	95.98	134.37
44	98.19	137.46
45	100.38	140.53
46	102.59	143.63
47	104.79	146.70
48	107.00	149.79
49	109.18	152.85
50	111.38	155.93
51	113.60	159.04
52	115.79	162.10
53	117.99	165.19
54	120.21	168.30
55	122.40	171.36
56	124.60	174.43
57	126.81	177.53
58	129.04	180.66
59	131.22	183.71
60	133.42	186.79
61	135.64	189.89
62	137.86	193.01
63	140.04	196.05
64	142.22	199.11
65	144.42	202.19

โครงการ : ประกวดราคาจ้างก่อสร้างปรับปรุงซ่อมแซมเสริมผิวจราจรแอสฟัลติกคอนกรีต รหัสทางหลวงท้องถิ่น ขย.ถ.๗๖-๐๐๑
 สายทางบ้านโนนทอง ถึงห้วยตาดโตน หมู่ที่ ๑ บ้านโนนทอง ตำบลโนนทอง ด้วยวิธีประมูลราคาด้วยอิเล็กทรอนิกส์ (e-bidding)
 ปรับปรุงซ่อมแซมเสริมผิวจราจรแอสฟัลติกคอนกรีต รหัสทางหลวงท้องถิ่น ขย.ถ.๗๖-๐๐๑ สายทางบ้านโนนทอง ถึงห้วยตาดโตน หมู่ที่ ๑
 บ้านโนนทอง ตำบลโนนทอง

ระยะขนส่ง	ค่าบรรทุก (บาท/ตัน)	ค่าบรรทุก (บาท/ลบ.ม.)
66	146.63	205.29
67	148.86	208.40
68	151.02	211.43
69	153.27	214.58
70	155.45	217.63
71	157.65	220.70
72	159.85	223.79
73	162.07	226.90
74	164.30	230.02
75	166.45	233.02
76	168.70	236.18
77	170.87	239.21
78	173.04	242.26
79	175.34	245.47
80	177.54	248.55
81	179.74	251.64
82	181.85	254.59
83	184.08	257.71
84	186.32	260.85
85	188.57	264.00
86	190.71	267.00
87	192.86	270.00
88	195.14	273.20
89	197.31	276.23

ระยะขนส่ง	ค่าบรรทุก (บาท/ตัน)	ค่าบรรทุก (บาท/ลบ.ม.)
90	199.48	279.27
91	201.80	282.52
92	203.99	285.59
93	206.20	288.67
94	208.41	291.77
95	210.47	294.66
96	212.70	297.78
97	214.94	300.91
98	217.18	304.06
99	219.44	307.22
100	221.54	310.16
101	223.82	313.35
102	225.93	316.30
103	228.23	319.52
104	230.35	322.50
105	232.67	325.74
106	234.81	328.74
107	236.96	331.74
108	239.11	334.76
109	241.47	338.06
110	243.64	341.10
111	245.82	344.14
112	248.00	347.20
113	250.19	350.26

ระยะขนส่ง	ค่าบรรทุก (บาท/ตัน)	ค่าบรรทุก (บาท/ลบ.ม.)
114	252.38	353.34
115	254.59	356.42
116	256.80	359.52
117	259.02	362.63
118	261.25	365.75
119	263.48	368.88
120	265.73	372.02
121	267.74	374.83
122	269.99	377.99
123	272.26	381.16
124	274.54	384.35
125	276.56	387.18
126	278.85	390.39
127	281.15	393.61
128	283.19	396.46
129	285.50	399.70
130	287.83	402.96
131	289.88	405.83
132	292.22	409.11
133	294.28	411.99
134	296.64	415.30
135	298.71	418.19
136	300.78	421.09
137	303.16	424.43

โครงการ : ประกวดราคาจ้างก่อสร้างปรับปรุงซ่อมแซมเสริมผิวจราจรแอสฟัลติกคอนกรีต รหัสทางหลวงท้องถิ่น ขย.ถ.๗๖-๐๐๑
 สายทางบ้านโนนทอง ถึงห้วยตาโตน หมู่ที่ ๑ บ้านโนนทอง ตำบลโนนทอง ด้วยวิธีประมูลราคาอิเล็กทรอนิกส์ (e-bidding)
 ปรับปรุงซ่อมแซมเสริมผิวจราจรแอสฟัลติกคอนกรีต รหัสทางหลวงท้องถิ่น ขย.ถ.๗๖-๐๐๑ สายทางบ้านโนนทอง ถึงห้วยตาโตน หมู่ที่ ๑
 บ้านโนนทอง ตำบลโนนทอง

ระยะขนส่ง	ค่าบรรทุก (บาท/ตัน)	ค่าบรรทุก (บาท/ลบ.ม.)
138	305.24	427.34
139	307.65	430.70
140	309.73	433.63
141	311.83	436.56
142	314.26	439.96
143	316.36	442.91
144	318.47	445.86
145	320.93	449.30
146	323.05	452.27
147	325.17	455.24
148	327.29	458.21
149	329.42	461.19
150	331.93	464.71
151	334.08	467.71
152	336.22	470.71
153	338.37	473.72
154	340.53	476.74
155	342.69	479.76
156	344.85	482.79
157	347.02	485.83
158	349.61	489.45
159	351.79	492.51
160	353.98	495.58
161	356.18	498.65

ระยะขนส่ง	ค่าบรรทุก (บาท/ตัน)	ค่าบรรทุก (บาท/ลบ.ม.)
162	358.37	501.72
163	360.58	504.81
164	362.79	507.90
165	365.00	511.00
166	367.22	514.11
167	369.45	517.23
168	371.68	520.35
169	373.44	522.82
170	375.68	525.95
171	377.93	529.10
172	380.18	532.25
173	382.43	535.40
174	384.69	538.57
175	386.96	541.75
176	389.24	544.93
177	391.52	548.13
178	393.28	550.60
179	395.57	553.80
180	397.87	557.02
181	400.17	560.24
182	402.48	563.48
183	404.80	566.72
184	406.56	569.19
185	408.89	572.45

ระยะขนส่ง	ค่าบรรทุก (บาท/ตัน)	ค่าบรรทุก (บาท/ลบ.ม.)
186	411.22	575.71
187	413.57	578.99
188	415.33	581.46
189	417.68	584.75
190	420.04	588.05
191	422.40	591.36
192	424.17	593.83
193	426.54	597.16
194	428.92	600.49
195	431.32	603.84
196	433.08	606.31
197	435.48	609.68
198	437.89	613.05
199	439.66	615.52
200	442.08	618.91
201.0 - 1000.0	2.21	3.10

โครงการ : ประมวลราคาจ้างก่อสร้างปรับปรุงซ่อมแซมเสริมผิวจราจรแอสฟัลติกคอนกรีต รหัสทางหลวงท้องถิ่น ขย.ถ.๗๖-๐๐๑
สายทางบ้านโนนทอง ถึงห้วยตาตโดน หมู่ที่ ๑ บ้านโนนทอง ตำบลโนนทอง ด้วยวิธีประมูลราคาวิธีคัดเลือก (๓๒๑๕/๖๕)
ปรับปรุงซ่อมแซมเสริมผิวจราจรแอสฟัลติกคอนกรีต รหัสทางหลวงท้องถิ่น ขย.ถ.๗๖-๐๐๑ สายทางบ้านโนนทอง ถึงห้วยตาตโดน หมู่ที่ ๑
บ้านโนนทอง ตำบลโนนทอง

= ระยะขนส่งตั้งแต่ 201.00 กม. ถึง 1000.00

ค่าขนส่งคิดเป็น กม. ละ 2.21 บาท/ตัน

3.10 บาท/ลบ.ม.

- การคิดค่าขนส่ง ใช้ระยะทางขนส่ง คูณด้วยอัตราค่าขนส่งต่อตัน
หรือต่อ ลบ.ม.

- อัตราน้ำมันเชื้อเพลิงเฉลี่ย 22.50 บาท/ลิตร



โครงการ : ประมวลราคาจ้างก่อสร้างปรับปรุงซ่อมแซมเสริมผิวจราจรแอสฟัลติกคอนกรีต รหัสทางหลวงท้องถิ่น ขย.ถ.๗๖-๐๐๑
 สายทางบ้านโนนทอง ถึงห้วยตาตโดน หมู่ที่ ๑ บ้านโนนทอง ตำบลโนนทอง ด้วยวิธีประกวดราคาอิเล็กทรอนิกส์ (e-bidding) /
 ปรับปรุงซ่อมแซมเสริมผิวจราจรแอสฟัลติกคอนกรีต รหัสทางหลวงท้องถิ่น ขย.ถ.๗๖-๐๐๑ สายทางบ้านโนนทอง ถึงห้วยตาตโดน หมู่ที่ ๑
 ตารางราคาขนส่งวัสดุก่อสร้าง รถบรรทุก 10 ล้อ และรถลากพวง (กรณีนานการรวมไม่เกิน 47 วัน) บ้านโนนทอง ตำบลโนนทอง
 ภูมิประเทศเป็น ที่ราบ ผิวทางลาดยาง และการจราจรปกติ
 เลขที่หนังสือ : ด่วนที่สุด ที่ กค 0421.5/ว 18
 ราคาน้ำมันเชื้อเพลิงโซล่า ที่ อำเภอเมือง 22.00 - 22.99 บาท /ลิตร

ระยะขนส่ง	ค่าบรรทุก (บาท/ตัน)	ค่าบรรทุก (บาท/ลบ.ม.)
-----------	------------------------	--------------------------

1	4.30	6.01
2	5.48	7.67
3	6.65	9.32
4	7.83	10.97
5	9.01	12.62
6	10.19	14.27
7	11.37	15.92
8	12.55	17.57
9	13.73	19.22
10	14.91	20.87
11	16.09	22.53
12	17.27	24.18
13	18.45	25.83
14	19.63	27.48
15	20.87	29.21
16	22.21	31.10
17	23.56	32.99
18	24.91	34.88
19	26.26	36.77

ระยะขนส่ง	ค่าบรรทุก (บาท/ตัน)	ค่าบรรทุก (บาท/ลบ.ม.)
20	27.61	38.66
21	28.96	40.55
22	30.31	42.43
23	31.66	44.33
24	33.01	46.21
25	34.36	48.11
26	35.71	49.99
27	37.06	51.88
28	38.41	53.78
29	39.76	55.66
30	41.11	57.55
31	42.46	59.44
32	43.81	61.33
33	45.16	63.22
34	46.51	65.11
35	47.85	66.99
36	49.21	68.89
37	50.55	70.77
38	51.90	72.66
39	53.26	74.56
40	54.60	76.45
41	55.95	78.33
42	57.31	80.23

ระยะขนส่ง	ค่าบรรทุก (บาท/ตัน)	ค่าบรรทุก (บาท/ลบ.ม.)
43	58.65	82.11
44	60.00	84.01
45	61.35	85.89
46	62.71	87.79
47	64.06	89.68
48	65.40	91.55
49	66.75	93.45
50	68.10	95.34
51	69.45	97.24
52	70.80	99.12
53	72.14	101.00
54	73.50	102.89
55	74.85	104.79
56	76.19	106.67
57	77.54	108.56
58	78.89	110.45
59	80.25	112.34
60	81.60	114.25
61	82.95	116.13
62	84.30	118.01
63	85.65	119.91
64	87.00	121.80
65	88.34	123.67

อรรถพล สมิตตะ

17 พฤศจิกายน 2563 09:20:44

หน้า 1 จาก 4

โครงการ : ประมวลราคาจ้างก่อสร้างปรับปรุงซ่อมแซมเสริมผิวจราจรแอสฟัลติกคอนกรีต รหัสทางหลวงท้องถิ่น ขย.ถ.๗๖-๐๐๑
 สายทางบ้านโนนทอง ถึงห้วยตาโตน หมู่ที่ ๑ บ้านโนนทอง ตำบลโนนทอง ด้วยวิธีประกวดราคาอิเล็กทรอนิกส์ (e-bidding)
 ปรับปรุงซ่อมแซมเสริมผิวจราจรแอสฟัลติกคอนกรีต รหัสทางหลวงท้องถิ่น ขย.ถ.๗๖-๐๐๑ สายทางบ้านโนนทอง ถึงห้วยตาโตน หมู่ที่ ๑
 บ้านโนนทอง ตำบลโนนทอง

ระยะขนส่ง	ค่าบรรทุก (บาท/ตัน)	ค่าบรรทุก (บาท/ลบ.ม.)
66	89.70	125.58
67	91.04	127.46
68	92.39	129.34
69	93.74	131.23
70	95.09	133.13
71	96.44	135.02
72	97.80	136.92
73	99.14	138.80
74	100.51	140.71
75	101.85	142.59
76	103.19	144.47
77	104.54	146.35
78	105.89	148.24
79	107.24	150.14
80	108.60	152.04
81	109.96	153.94
82	111.29	155.80
83	112.65	157.71
84	113.98	159.58
85	115.35	161.50
86	116.69	163.37
87	118.03	165.25
88	119.38	167.13
89	120.72	169.01

ระยะขนส่ง	ค่าบรรทุก (บาท/ตัน)	ค่าบรรทุก (บาท/ลบ.ม.)
90	122.11	170.95
91	123.46	172.84
92	124.77	174.68
93	126.13	176.58
94	127.49	178.48
95	128.85	180.38
96	130.21	182.29
97	131.53	184.14
98	132.90	186.06
99	134.22	187.91
100	135.60	189.84
101	136.93	191.70
102	138.30	193.63
103	139.64	195.49
104	140.97	197.36
105	142.36	199.30
106	143.70	201.17
107	145.04	203.05
108	146.38	204.93
109	147.72	206.81
110	149.07	208.69
111	150.41	210.58
112	151.76	212.47
113	153.11	214.36

ระยะขนส่ง	ค่าบรรทุก (บาท/ตัน)	ค่าบรรทุก (บาท/ลบ.ม.)
114	154.47	216.25
115	155.82	218.15
116	157.18	220.05
117	158.54	221.95
118	159.90	223.86
119	161.26	225.77
120	162.56	227.59
121	163.93	229.50
122	165.30	231.42
123	166.60	233.25
124	167.98	235.17
125	169.35	237.10
126	170.66	238.93
127	172.04	240.86
128	173.42	242.79
129	174.74	244.63
130	176.12	246.57
131	177.44	248.41
132	178.75	250.25
133	180.14	252.20
134	181.46	254.04
135	182.86	256.00
136	184.18	257.85
137	185.58	259.81

โครงการ : ประกวดราคาจ้างก่อสร้างปรับปรุงซ่อมแซมเสริมผิวจราจรแอสฟัลติกคอนกรีต รหัสทางหลวงท้องถิ่น ขย.ถ.๗๖-๐๐๑
 สายทางบ้านโนนทอง ถึงห้วยตาดโตน หมู่ที่ ๑ บ้านโนนทอง ตำบลโนนทอง ด้วยวิธีประมูลราคาอิเล็กทรอนิกส์ (e-bidding)
 ปรับปรุงซ่อมแซมเสริมผิวจราจรแอสฟัลติกคอนกรีต รหัสทางหลวงท้องถิ่น ขย.ถ.๗๖-๐๐๑ สายทางบ้านโนนทอง ถึงห้วยตาดโตน หมู่ที่ ๑
 บ้านโนนทอง ตำบลโนนทอง

ระยะขนส่ง	ค่าบรรทุก (บาท/ตัน)	ค่าบรรทุก (บาท/ลบ.ม.)
138	186.90	261.66
139	188.22	263.51
140	189.55	265.36
141	190.96	267.34
142	192.28	269.20
143	193.61	271.05
144	195.03	273.04
145	196.36	274.90
146	197.69	276.77
147	199.02	278.63
148	200.36	280.50
149	201.79	282.50
150	203.12	284.37
151	204.46	286.25
152	205.80	288.12
153	207.14	290.00
154	208.48	291.87
155	209.82	293.75
156	211.17	295.63
157	212.51	297.51
158	213.86	299.40
159	215.20	301.28
160	216.55	303.17
161	217.90	305.06

ระยะขนส่ง	ค่าบรรทุก (บาท/ตัน)	ค่าบรรทุก (บาท/ลบ.ม.)
162	219.25	306.95
163	220.61	308.85
164	221.96	310.74
165	223.32	312.64
166	224.67	314.54
167	226.03	316.44
168	227.39	318.35
169	228.75	320.25
170	230.12	322.16
171	231.48	324.07
172	232.85	325.99
173	234.08	327.72
174	235.45	329.63
175	236.82	331.55
176	238.19	333.47
177	239.57	335.40
178	240.94	337.32
179	242.18	339.05
180	243.56	340.98
181	244.94	342.91
182	246.32	344.85
183	247.70	346.78
184	248.94	348.51
185	250.32	350.45

ระยะขนส่ง	ค่าบรรทุก (บาท/ตัน)	ค่าบรรทุก (บาท/ลบ.ม.)
186	251.71	352.39
187	253.10	354.34
188	254.34	356.07
189	255.73	358.02
190	257.12	359.97
191	258.52	361.93
192	259.75	363.66
193	261.15	365.61
194	262.55	367.58
195	263.79	369.31
196	265.19	371.27
197	266.60	373.24
198	267.84	374.97
199	269.24	376.94
200	270.65	378.92
201.0 - 1000.0	1.35	1.89

โครงการ : ประมวลราคาจ้างก่อสร้างปรับปรุงซ่อมแซมเสริมผิวจราจรแอสฟัลติกคอนกรีต รหัสทางหลวงท้องถิ่น ขย.ถ.๗๖-๐๐๑
สายทางบ้านโนนทอง ถึงห้วยตาดโตน หมู่ที่ ๑ บ้านโนนทอง ตำบลโนนทอง ด้วยวิธีประมูลราคาวิธีที่สี่ (๔๒๑.๕/วธ)๘
ปรับปรุงซ่อมแซมเสริมผิวจราจรแอสฟัลติกคอนกรีต รหัสทางหลวงท้องถิ่น ขย.ถ.๗๖-๐๐๑ สายทางบ้านโนนทอง ถึงห้วยตาดโตน หมู่ที่ ๑
บ้านโนนทอง ตำบลโนนทอง

- ระยะขนส่งตั้งแต่ 201.00 กม. ถึง 1000.00
ค่าขนส่งคิดเป็น กม. ละ 1.35 บาท/ตัน
1.89 บาท/ลบ.ม.
- การคิดค่าขนส่ง ใช้ระยะทางขนส่ง คูณด้วยอัตราค่าขนส่งต่อตัน
หรือต่อ ลบ.ม.
- อัตราน้ำมันเชื้อเพลิงเฉลี่ย 22.50 บาท/ลิตร




เสริมผิวทางแอสฟัลติกคอนกรีต

รหัสสายทาง ชย.ถ.76-001 ชื่อสายทาง บ้านโนนทอง - ห้วยตาดโตน
บ้านโนนทอง หมู่ที่ 1

ระยะทาง 1.700 กิโลเมตร

องค์การบริหารส่วนตำบลโนนทอง

รหัสสายทาง ชย.ถ.76-001 ชื่อสายทาง บ้านโนนทอง - หัวยวดาโตแดน บ้านโนนทอง หมู่ที่ 1

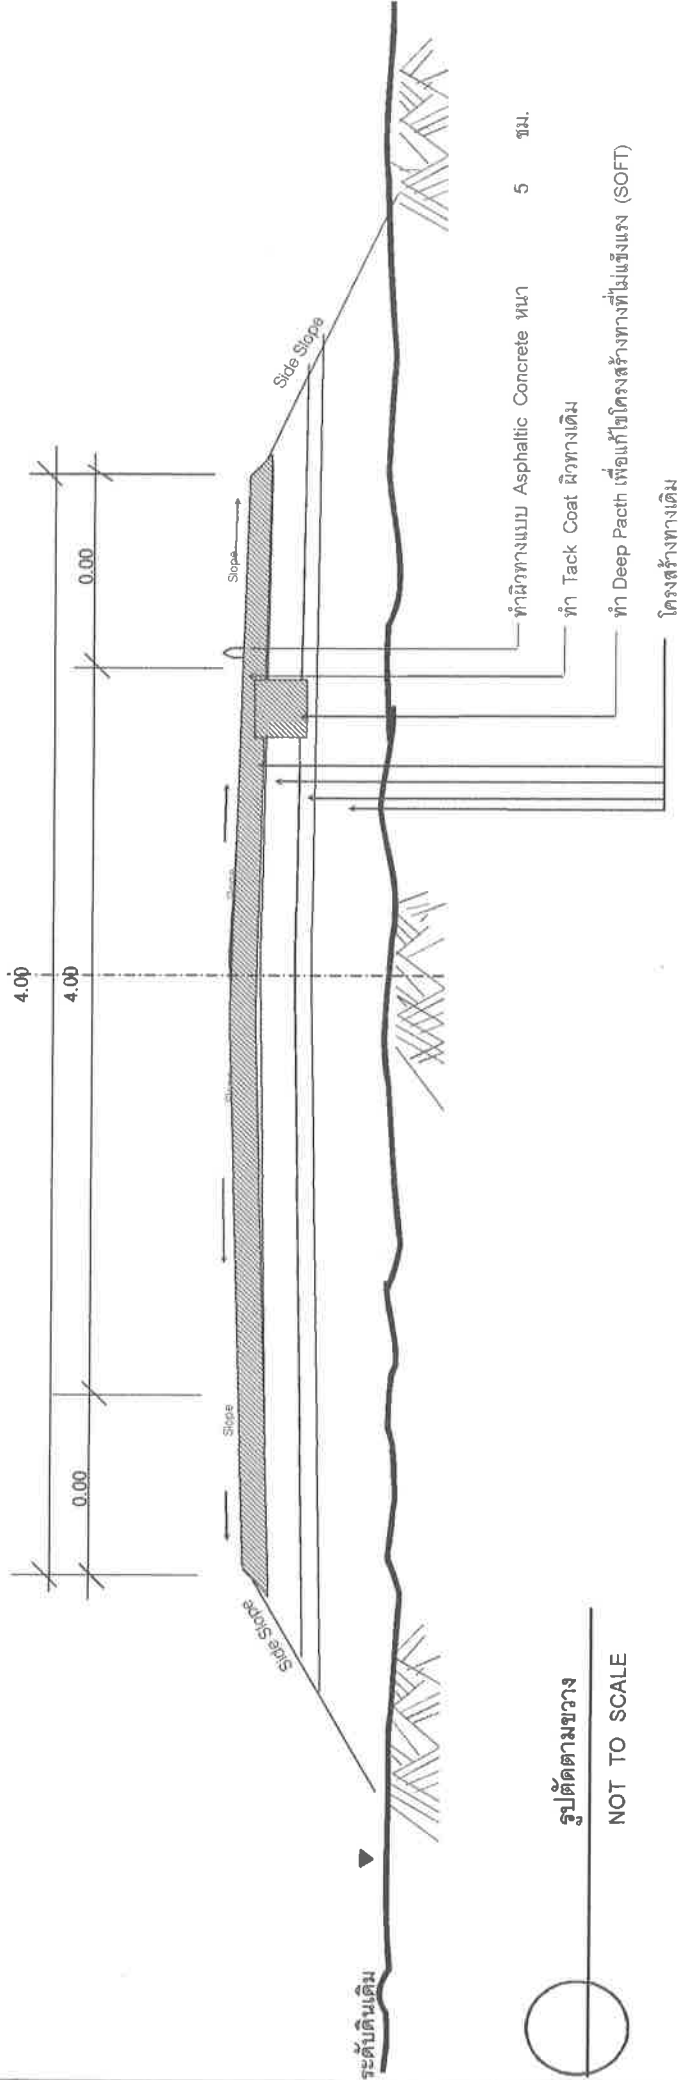

รูปตัดตามขวาง

NOT TO SCALE

หมายเหตุ

- หลังจากดำเนินการปรับปรุงเสริมผิวทางแอสฟัลติกคอนกรีตแล้วให้ทำการตัดหน้าต่องข้างทางออกไปไม่น้อยกว่า 1.00 ม
- ป้ายจราจรที่นำมาใช้ในโครงการนี้จะต้องเป็นของใหม่โดยไม่ผ่านการใช้งานมาก่อน
- ด้านหลังป้ายจราจรทุกแผ่นจะออกให้สัญลักษณ์คู่ข้างและชื่อรหัสสายทางของโครงการนี้
- ช่วงกม.ที่ดำเนินการเสริมผิวทางแอสฟัลติกคอนกรีต สามารถเปลี่ยนแปลงโดยให้อยู่ในดุลพินิจของคณะกรรมการจราจรหรือช่างผู้ควบคุมงาน
- ผู้รับจ้างดำเนินการติดตั้งป้ายจราจรระหว่างทำการก่อสร้างตามแบบมาตรฐานเป็นป้ายจราจรระหว่างทำการก่อสร้างให้ชัดเจนและเพียงพอเพื่อให้เกิดความปลอดภัยแก่ผู้ใช้เส้นทาง ทั้งนี้ให้อยู่ในดุลพินิจของผู้ควบคุมงาน

องค์การบริหารส่วนตำบลโนนทอง

รหัสสายทาง	ชย.ถ.76-001	ลักษณะ	เส้นแวง	เส้นแวง	ผู้ดำเนินการสำรวจ
ชื่อสายทาง	บ้านโนนทอง - หัวยวดาโตแดน	ชนิดแบบ	ชนิดแบบ	ชนิดแบบ	ผู้ดำเนินการสำรวจ
แบบแสดง	บ้านโนนทอง หมู่ที่ 1	ตรวจ	ตรวจ	ตรวจ	ผู้ดำเนินการสำรวจ
	รูปตัดตามขวาง	หรือ	หรือ	หรือ	ผู้ดำเนินการสำรวจ
แบบแสดงที่	ชย. 61/027	แผ่นที่	2	จำนวน	3 แผ่น
					25 มกราคม 2561
					(แทน) ติงไต้

องค์การบริหารส่วนตำบลโนนทอง

รหัสสายทาง ชย.ถ.76-001 ชื่อสายทาง บ้านโนนทอง หมู่ที่ 1

บัญชีปริมาณงาน											
ลำดับ	รายการ	หน่วย	ปริมาณงาน	หมายเหตุ	ลำดับ	เส้นกึ่งกลาง			เส้นขอบ		
						จาก กม.	ถึง กม.	ระยะทาง (ม.)	จาก กม.	ถึง กม.	
1	งานหินคลุกปรับระดับ (หวลม)	จ.บ.ม.	-	5 ซม.	1			0		0	
2	งาน Deep Patch	ตร.ม.	-		2			0		0	
3	PAVMENT IN-PLACE RECYCLING	ตร.ม.	-		3			0		0	
4	PRIME COAT พื้นทาง	ตร.ม.	-					0		0	
5	ผิวทาง ASPHALTIC CONCRETE (ปูน PRIME COAT)	ตร.ม.	-	5 ซม.				0		0	
6	PRIME COAT พื้นใต้ทาง	ตร.ม.	-					0		0	
7	ผิวใต้ทาง ASPHALTIC CONCRETE (ปูน PRIME COAT)	ตร.ม.	-					0		0	
8	งาน Tack Coat ผิวทาง	ตร.ม.	6,800					0		0	
9	ผิวทาง ASPHALTIC CONCRETE (ปูน TACK COAT)	ตร.ม.	6,800	5 ซม.				0		0	
10	งาน Tack Coat ใต้ทาง	ตร.ม.	-					0		0	
11	ผิวใต้ทาง ASPHALTIC CONCRETE (ปูน TACK COAT)	ตร.ม.	-					0		0	
12	ลิ้นหอรูโหลลาดติ๊ก	ตร.ม.	408					0		0	
13	RUMBLE STRIPS	แผ่น	-	หมายเหตุ 1. ป้ายจราจรชนิด บ1,ด28-ด30,ด57,ด61-ด73 ให้ใช้แผ่นสะท้อนแสง ชนิดที่ 9 ตามมาตรฐาน มอก.606 - 2556 หรือเทียบเท่า (Diamond Grade) 2. ป้ายจราจรชนิดอื่นๆ ให้ใช้แผ่นสะท้อนแสง ชนิดที่ 1 ตาม มอก.606-2556 หรือเทียบเท่า (Engineer Grade) 3. หลังจากดำเนินการปรับปรุงซ่อมสร้างผิวทางแอสฟัลติกคอนกรีตแล้วให้ทำการตัดหน้าสองข้างทางออกไปไม่น้อยกว่า 1.00 ม. 4. งานปรับปรุงสะพาน คลส. ให้ดำเนินการดังนี้ - ทำความสะอาดพื้นผิวสะพาน, ทากเท้า, ท่อระบายน้ำ - หยอดยางรอยต่อสะพาน ที่หลุดร่อนออกโดยใช้วัสดุ Joint Sealer - ทาสีราวสะพาน, ทาสีสิ้นสุดสะพาน รวมทั้งทาสีสะท้อนแสงที่หัวสะพาน							
14	ทางม้าลาย	ชุด	-								
15	ติดตั้งป้ายกั้นถนนหน้าหน้ารถทุก	ชุด	-								
16	ติดตั้งป้ายจราจรแบบ บ1	ชุด	-								
17	ติดตั้งป้ายจราจรแบบ ด1-ด60,ด62-ด77	ชุด	-								
18	ติดตั้งป้ายจราจรแบบ ด57,ด28	ชุด	-								
19	ติดตั้งป้ายจราจรแบบ ด63,ด66 (2แผ่นป้ายต่อชุด)	ชุด	-								
20	ติดตั้งป้ายจราจรแบบ น2 (1 แผ่นป้าย)	ชุด	-								
21	ติดตั้งป้ายจราจรแบบ น2 (2 แผ่นป้าย)	ชุด	-								
22	ปรับปรุงป้ายจราจร	ชุด	-								
23	ติดตั้งหลักแนวโค้ง คลส.	หลัก	-								
24	ติดตั้งหลักกิโลเมตร	หลัก	-								
25	ปรับปรุงหลักกิโลเมตร	หลัก	-								
26	ติดตั้งสัญญาณไฟกระพริบ	แผ่น	-								
27	ป้ายจราจรระหว่งก่อสร้าง	ชุด	1								
28	ป้ายโครงการก่อสร้างของจังหวัด	ชุด	1								
29	Guard Rail บริเวณทางตรง และ Guard Rail บริเวณทางโค้งหรือสะพาน	ม.	-								

องค์การบริหารส่วนตำบลโนนทอง

รหัสสายทาง ชย.ถ.76-001

บ้านโนนทอง - หัวใจตาโคโตน หมู่ที่ 1

แบบแสดง

แบบที่ 3

จำนวน 3 แผ่น

25 มกราคม 2561

(นาม) ชัยรัตน์