

ตารางแสดงวงเงินงบประมาณที่ได้รับจัดสรรและราคากลางในงานจ้างก่อสร้าง

๑. ชื่อโครงการ...โครงการต่อเติมหลังคาหลังคาอาคารอเนกประสงค์ ตลาดต้องชม (คนพรม) หมู่ที่ ๒ ปริมาณงานตามใบประมาณการ งบประมาณ ๘๕๘,๐๐๐.๐๐ บาท ระยะเวลาดำเนินการ ๙๐ วัน ต.โนนทอง อ.เกษตรสมบูรณ์ จ.ชัยภูมิ / หน่วยงาน.. อบต.โนนทอง อ.เกษตรสมบูรณ์ จ.ชัยภูมิ
๒. วงเงินงบประมาณที่ได้รับจัดสรร....งบประมาณทั้งสิ้น ๘๕๘,๐๐๐.๐๐ บาท
๓. ลักษณะงานโดยสังเขป...งานประเภทถนน .ปริมาณงาน ตามใบประมาณการ ราคากลางคำนวณ ณ วันที่ ๕ เมษายน ๒๕๖๕ งบประมาณทั้งสิ้น ๘๕๘,๐๐๐.๐๐ บาท
๔. บัญชีประมาณราคากลาง
 - ๕.๑ปร. ๔.....
 - ๕.๒ปร. ๕.....
 - ๕.๓
๖. รายชื่อคณะกรรมการกำหนดราคากลาง.....

- | | | |
|-------------------------------|---------------------------|---------------|
| ๑. นายอรรถพล สมิตะ | ผอ.กองช่าง อบต.โนนทอง | ประธานกรรมการ |
| ๒. นางสาวดารารัศมี พรศิริดารา | ผอ.กองสวัสดิการสังคม | กรรมการ |
| ๓. นายพลายงาม ประกอบชัย | เจ้าพนักงานธุรการชำนาญงาน | กรรมการ |





ลำดับ	รายการ	ค่าวัสดุและค่าแรง (บาท)	Factor F	ค่าก่อสร้างทั้งสิ้น (บาท)	หมายเหตุ
1	ประเภทของงานอาคาร	657,679.51	1.3056	858,666.37	เงินล่วงหน้า 0%
2	ประเภทงานทาง				ดอกเบี้ยเงินกู้ 5%
3	ประเภทงานชลประทาน				ประกันผลงาน 0%
4	ประเภทงานสะพานและท่อเหลี่ยม				ภาษีมูลค่าเพิ่ม 7%
5	ประเภทงานป้ายประชาสัมพันธ์				
	รวมราคาค่าก่อสร้าง			858,666.37	
	คิดเป็นราคาค่าก่อสร้างทั้งหมด			858,000.00	


นางสาว
(นางสาวเฉลิม นาคีรักษ์)

[illegible]

ผอ.กองช่าง อบต.โนนทอง

รองปลัดกระทรวงการแทน ปลัด อบต.โนนทอง


นางสาว อรทัย ไชยมงคล


หมู่ที่ 2 ต.โพนทอง อ.เกษตรสมบูรณ์ จ.ชัยภูมิ



ผศ. กองช่าง อบต. โพนทอง

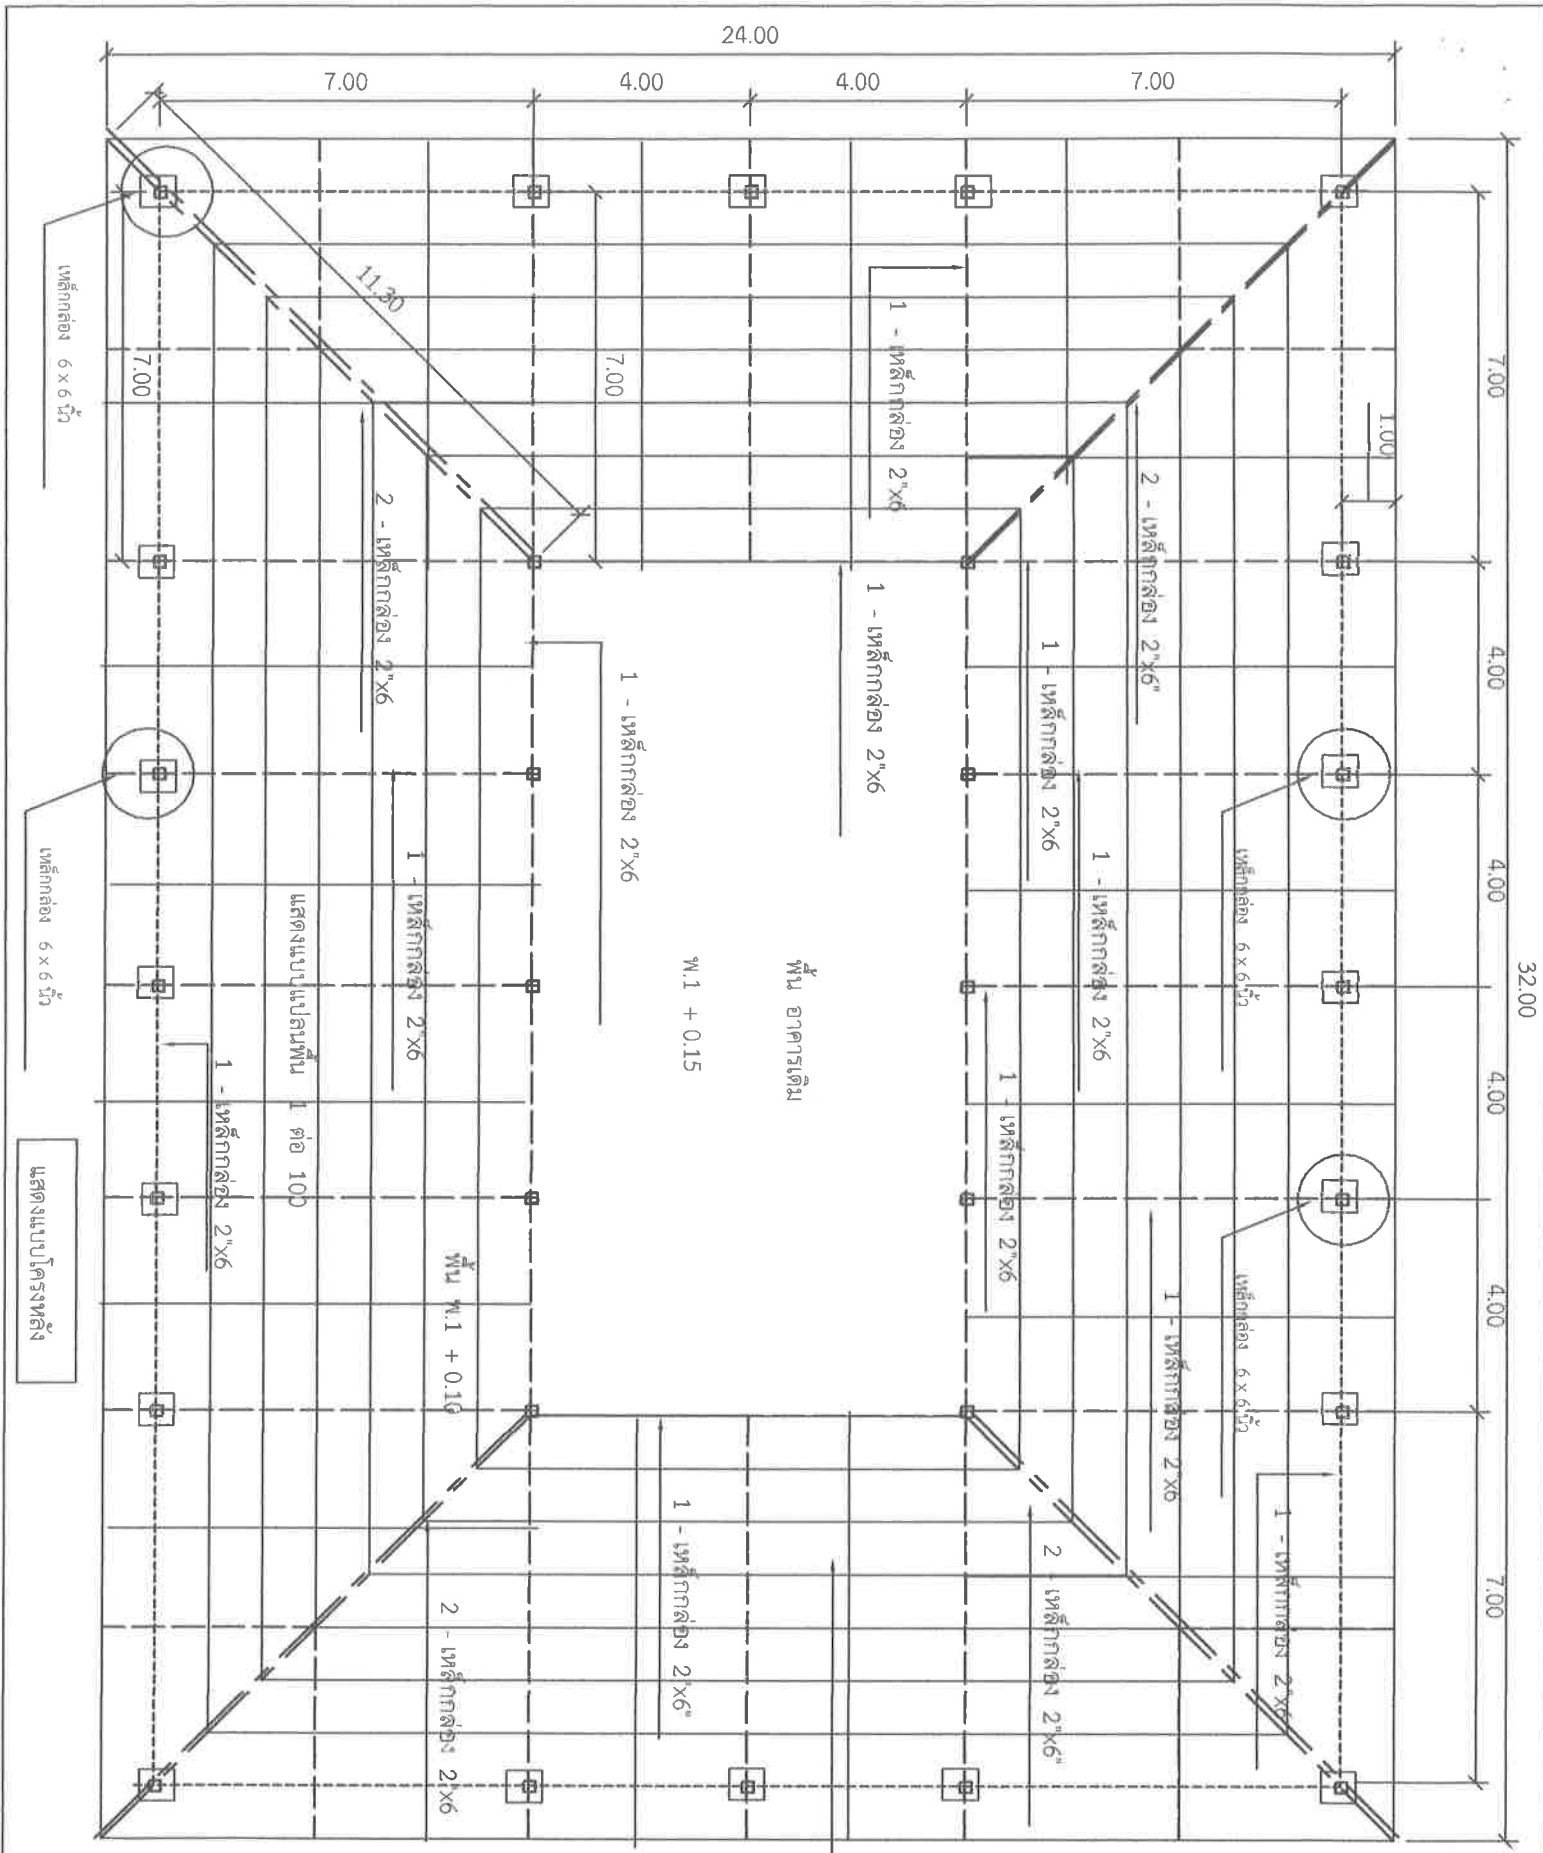

แปเหล็กกล่อง 1.1/2"x3" @ 1.00





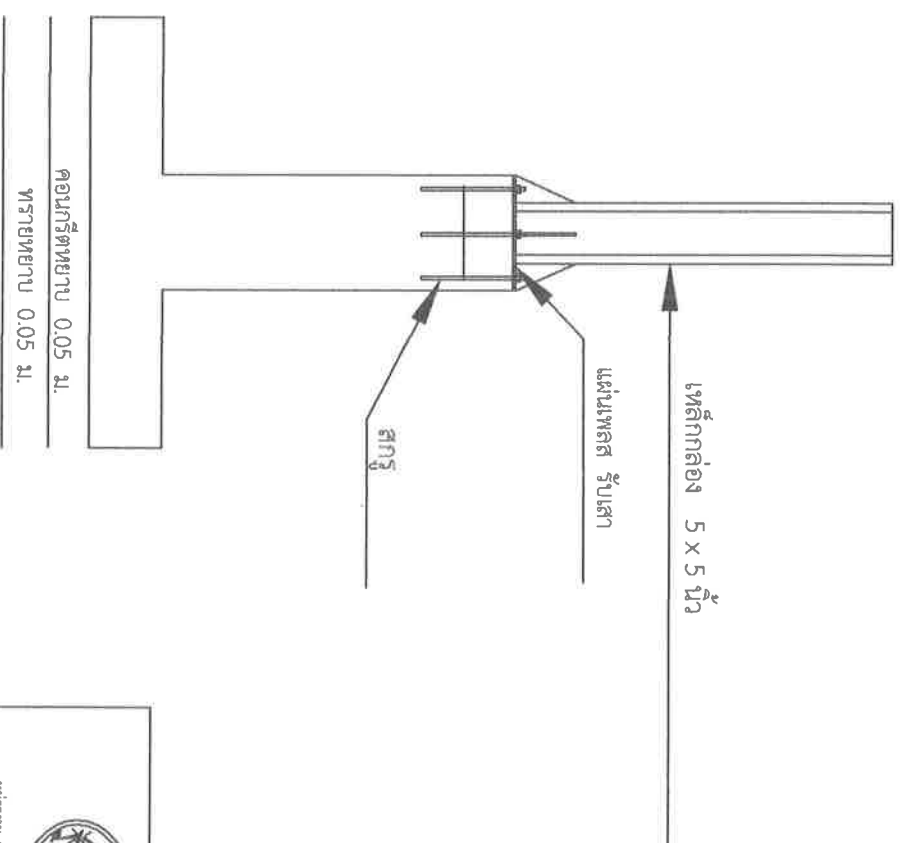

คอนกรีตขยาย 0.05 มม.
ทรายหยาบ 0.05 มม.


1 / 10

หน้าตัดยาว 1/16"

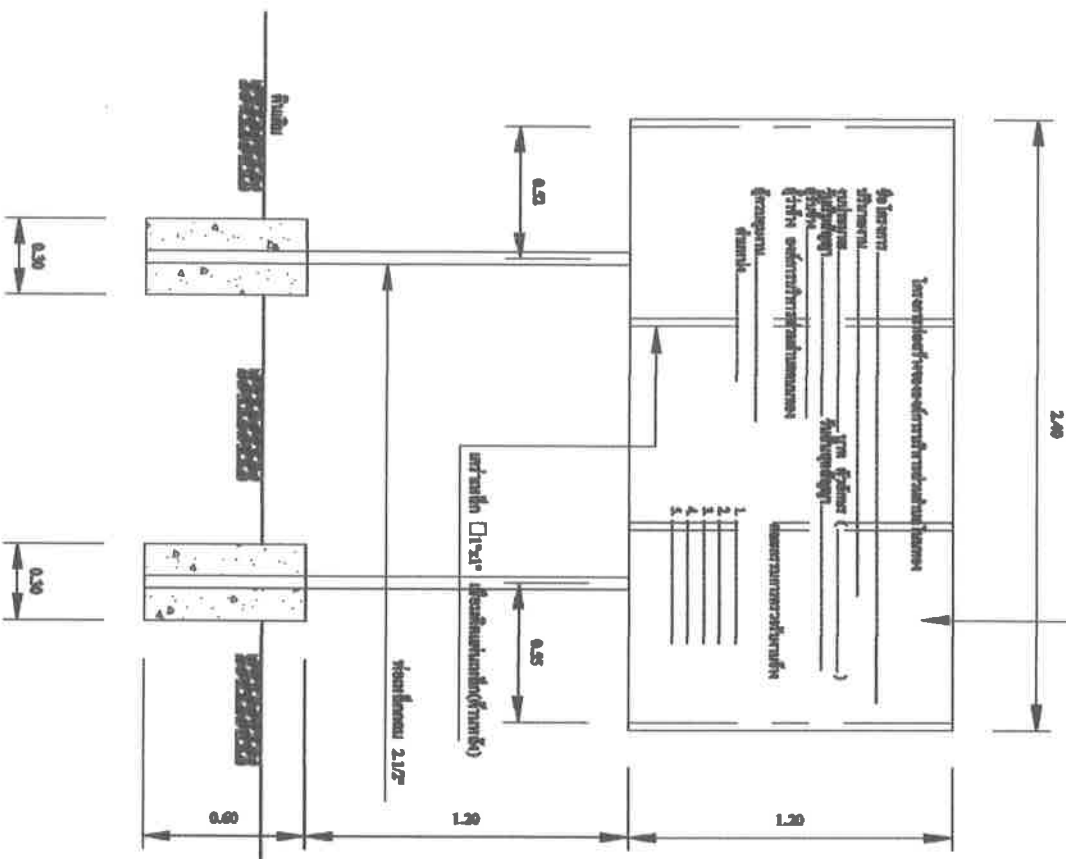

แบบรูปหน้ายาวตัดผ่านโครงสร้างคานยาว

มาตราส่วน 1 : 30

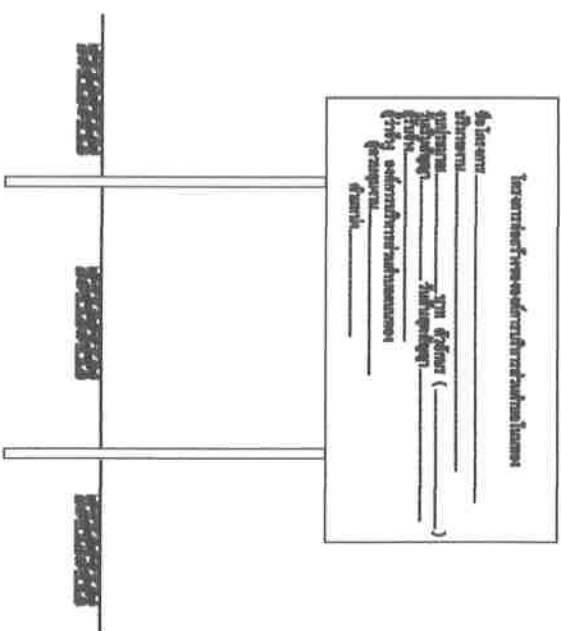

แบบรูปหน้ายาวตัดผ่านโครงสร้างคานยาว

มาตราส่วน 1 : 30

หน้าตัดยาว 1/16"

รายการประกอบแบบ












สถานที่ปรับปรุงต่อเติมอาคารโดม ตลาดต้องชม ตำบลโนนทอง บ้านโนนเขวา หมู่ที่ 2 ต.โนนทอง อ.เกษตรสมบูรณ์ จ.ชัยภูมิ

ใบสรุปการประมาณการ องค์การบริหารส่วนตำบลโนนหมทอง
ประเภทของงาน โครงการก่อสร้างสิ่งสาธารณูปโภค (คนพรม)
ปริมาณงาน ตามใบประมาณการ

สถานที่ก่อสร้าง ตลอดจน ต้นไม้ใหม่ของ บ้านโนนหมทอง หมู่ที่ 2 ต.โนนหมทอง อ.เกษตรลพบุรี จ.ชัยภูมิ

วันที่ประมาณการ

ลำดับ	รายการ	ค่าวัสดุและค่าแรง (บาท)	Factor F	ค่าก่อสร้างทั้งสิ้น (บาท)	หมายเหตุ
1	ประเภทของงานอาคาร	_____	1.3056	_____	เงินล่วงหน้า 0%
2	ประเภทงานทาง				ดอกเบี้ยเงินกู้ 5%
3	ประเภทงานชลประทาน				ประกันผลงาน 0%
4	ประเภทงานสะพานและท่อเหลี่ยม				ภาษีมูลค่าเพิ่ม 7%
5	ประเภทงานป้ายประชาสัมพันธ์				
	รวมราคาค่าก่อสร้าง			_____	
	คิดเป็นราคาค่าก่อสร้างทั้งหมด			_____	
ตัวอักษร=					

ลงชื่อ

ตราประทับ

ประเภทของงาน โครงการต่อเติมหลังคาอาคารอเนกประสงค์ ตลาดท้องถิ่น (คนพรม)

ปริมาณงาน ตามใบประมาณการ

สถานที่ก่อสร้าง ตลาดท้องถิ่น ตำบลโนนทอง บ้านโนนเขวา หมู่ที่ 2 ต.โนนทอง อ.เกษตรสมบูรณ์ จ.ชัยภูมิ

วันที่ประมาณการ มีนาคม 2565

ลำดับ	รายการ	จำนวน	หน่วย	ราคาวัสดุ (บาท)	ค่าแรง(บาท)	รวมราคา(บาท)	หมายเหตุ
1	งานรื้อถอนพื้นคอนกรีต	8.00	ลบ.ม.	=	80.00	640.00	
2	งานดินซุด ดินถม	20.00	ลบ.ม.	80.00	99.00	3,580.00	
3	งานคอนกรีต	5.00	ลบ.ม.	1,905.14	436.00	11,705.70	
4	งานเหล็ก RB 6	0.40	ตัน	27,255.52	4,100.00	12,542.21	
5	งานเหล็ก DB 12	0.10	ตัน	29,524.54	4,100.00	3,362.45	
6	งานฉาบผิวเหล็ก	15.00	กก.	33.32	-	499.80	
7	งานเหล็กวางโครง	-				-	
7.1	เหล็กกล่อง 1.1/2"x3"	145.00	พอนด์	339.00	200.00	78,155.00	
7.2	เหล็กกล่อง 2"x6"	166.00	พอนด์	725.00	370.00	181,770.00	
7.3	เหล็กกล่อง 5 "x5"	27.00	พอนด์	1,825.00	679.00	67,608.00	
8	สื่อน้ำมัน	65.00	กิโลเมตร	799.39	45.00	54,885.35	
9	ลวดเชื่อม	320.00	กิโลกรัม	218.00	-	69,760.00	
10	งานฉลุซิงค์	650.00	ตร.ม.	148.00	75.00	144,950.00	
11	ตะปูเกลียว	2,400.00	ตัว	3.28	-	7,872.00	
12	ไม้แบบ	3.00	ตร.ม.	450.00	133.00	1,749.00	
13	แผ่นเหล็กกรองเสาและสกรูยึดหัวเสา	20.00	ชุด	750.00	180.00	18,600.00	
						-	
	รวมค่าก่อสร้าง					657,679.51	

ลงชื่อ _____ ผู้ประมาณราคา

(นายอรรถพล สมบัติยะ)

ผอ.กองช่าง อบต.โนนทอง